



Ansicht von der Scharnierseite / View from hinge side

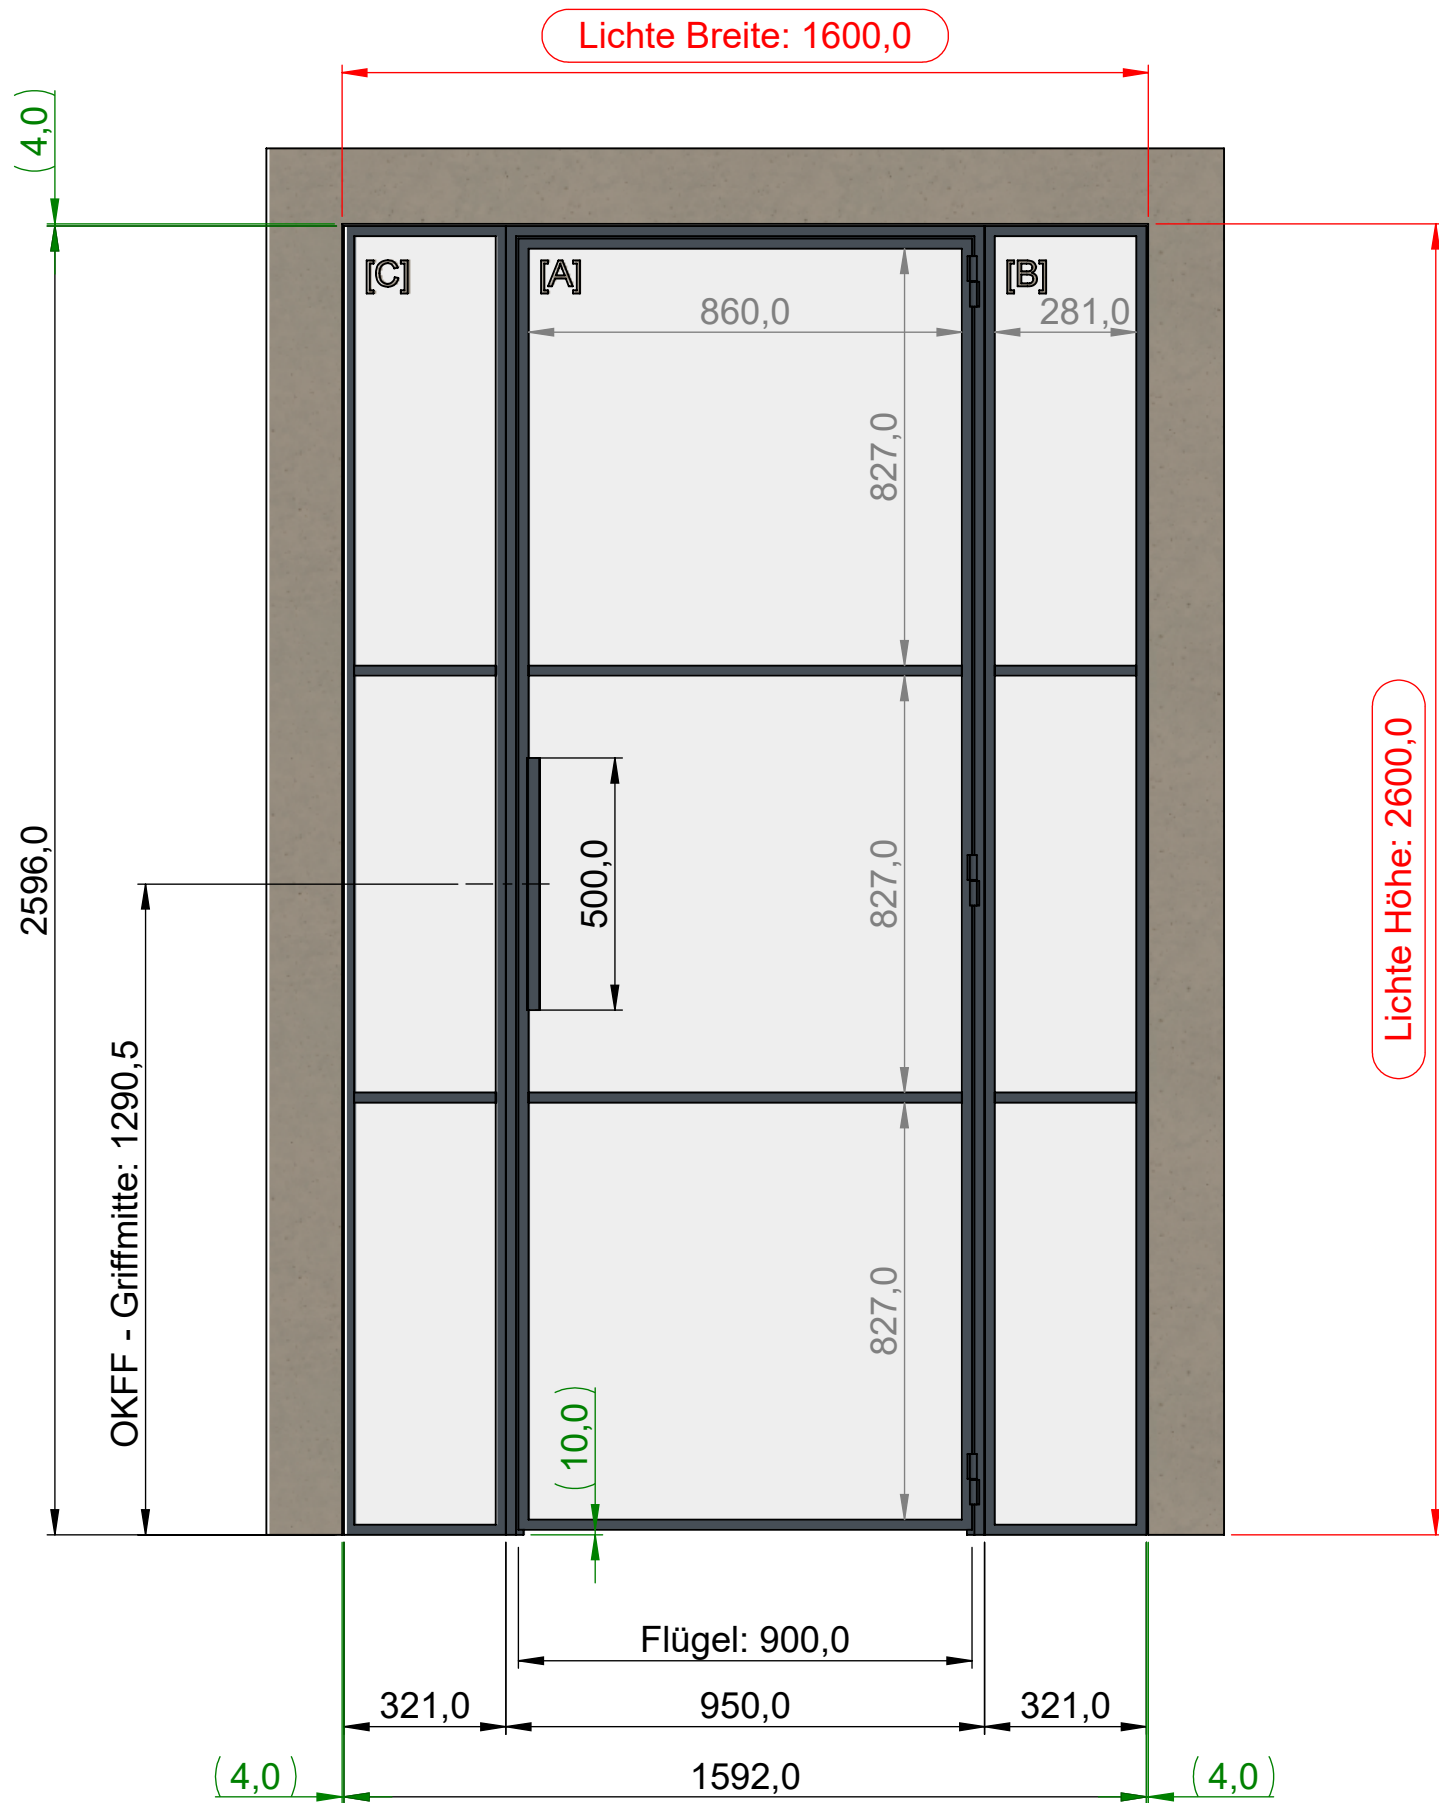

Ausstattungsmerkmale	
Profilsystem	LOFT20
Türsystem	Drehtür mit Blockrahmen
Ausführung	Einzeltür mit beidseitigen Seitenelementen
Drehrichtung	DIN Rechts
Glastyp	ESG Float 6mm Klar
Profilfarbe	RAL7016
Profiloberfläche	Feinstruktur
Sprossentyp	Solid
Grifftyp (beidseitig)	S25
Schließsystem	Magnetverschluss
Türschließer (ITS)	No
Drehtüroption	
Weitere Extras	

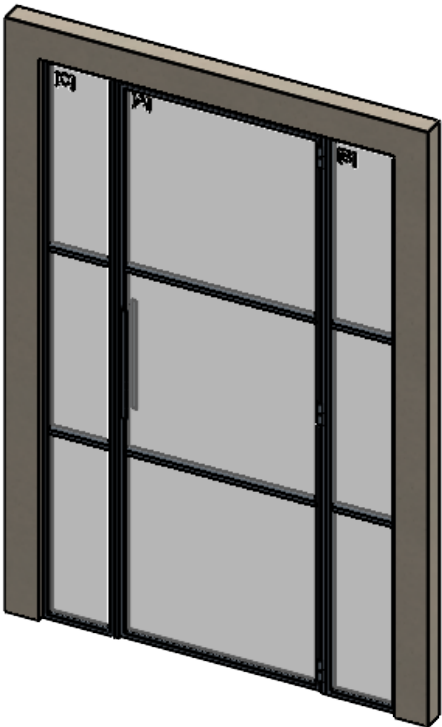

Ort / Datum	Unterschrift Auftraggeber zur Freigabe der Produktion

*Die Überprüfung der lichten Maße und Ausstattungsmerkmale liegt in Eigenverantwortung des Auftraggebers. Die Konsultation weiterer Unterlagen, wie z.B. Grundrisszeichnungen, entbindet den Auftraggeber nicht von dieser Pflicht.

STEEL INTERIOR	
BENENNUNG:	
SD-26-046	
TOLERANZEN:	
Fertigungstoleranzen nach DIN EN ISO 13920-BF	
MASSSTAB:1:20	Donnerstag, 4. Juni 2026 10:37:09

[Element Label]

(Spaltmaße / gap dimensions)

(Lichtes Wandöffnungsmaß / Clear opening dimension wall)