


Ansicht von der Scharnierseite / View from hinge side

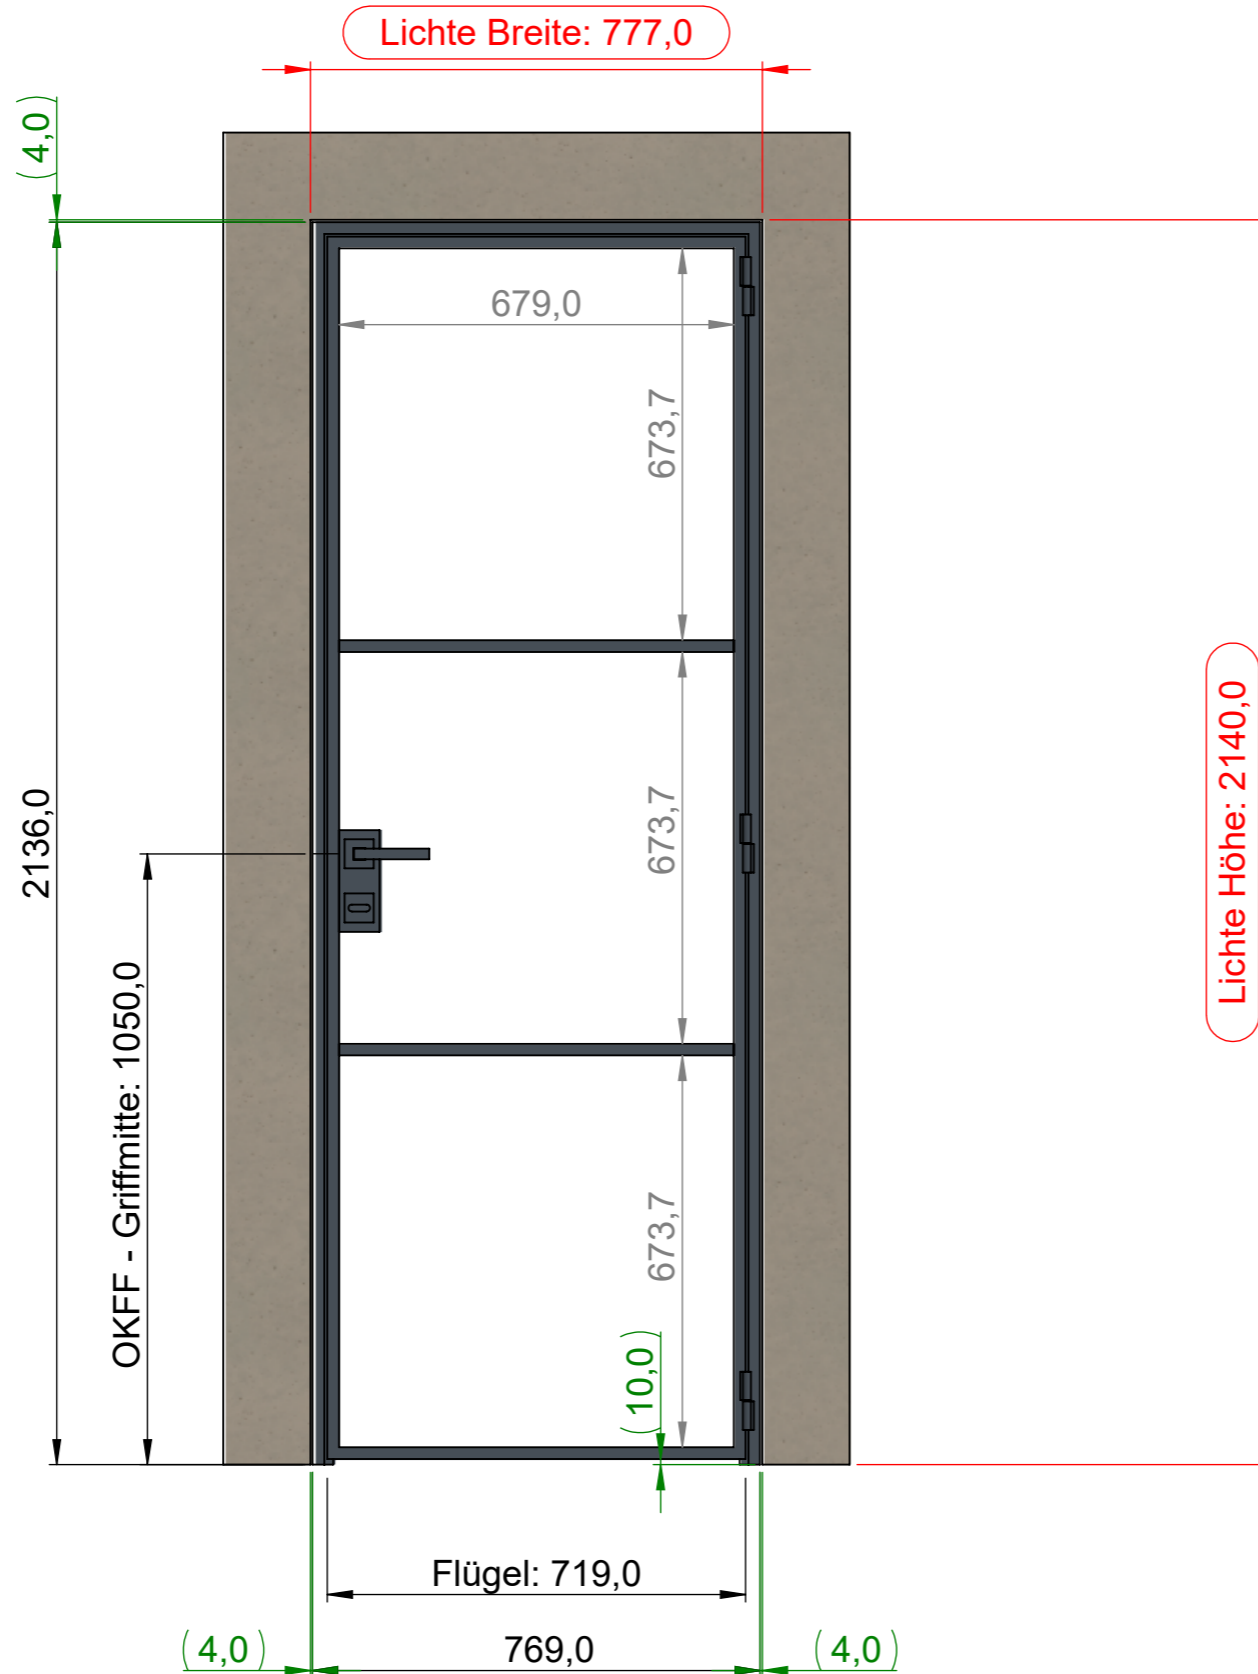

Ausstattungsmerkmale	
Profilsystem	LOFT20
Türsystem	Drehtür mit Blockrahmen
Ausführung	Einzeltür
Drehrichtung	DIN Rechts
Glastyp	VSG 33.1 MILKY
Profilfarbe	RAL7016
Profiloberfläche	Feinstruktur
Sprossentyp	Solid
Grifftyp (beidseitig)	Q30
Schließsystem	1-Punkt-Schloss (magnetisch) mit WC-Schloss
Türschließer (ITS)	No
Drehtüroption	
Weitere Extras	Griff in Profelfarbe

Ort / Datum	Unterschrift Auftraggeber zur Freigabe der Produktion

*Die Überprüfung der lichten Maße und Ausstattungsmerkmale liegt in Eigenverantwortung des Auftraggebers. Die Konsultation weiterer Unterlagen, wie z.B. Grundrisszeichnungen, entbindet den Auftraggeber nicht von dieser Pflicht.

STEEL INTERIOR

BENENNUNG:

SD-26-048

TOLERANZEN:

Fertigungstoleranzen nach DIN EN ISO 13920-BF

MASSSTAB:1:20

Donnerstag, 18. Juni 2026 15:49:33

[Element Label]

(Spaltmaße / gap dimensions)

(Lichtes Wandöffnungsmaß / Clear opening dimension wall)