
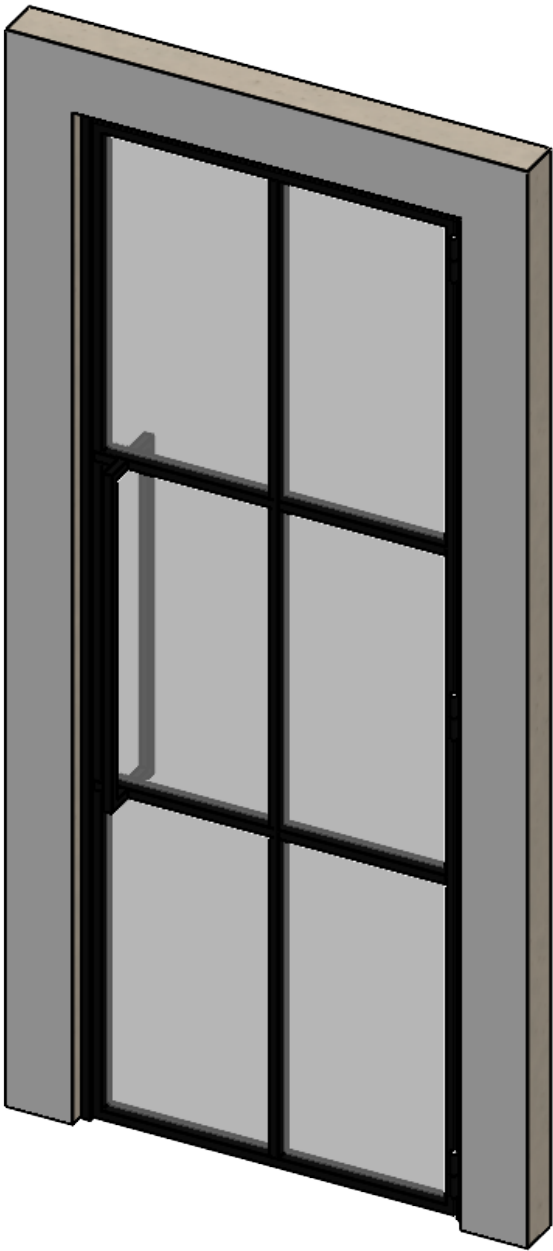


Ansicht von der Scharnierseite / View from hinge side

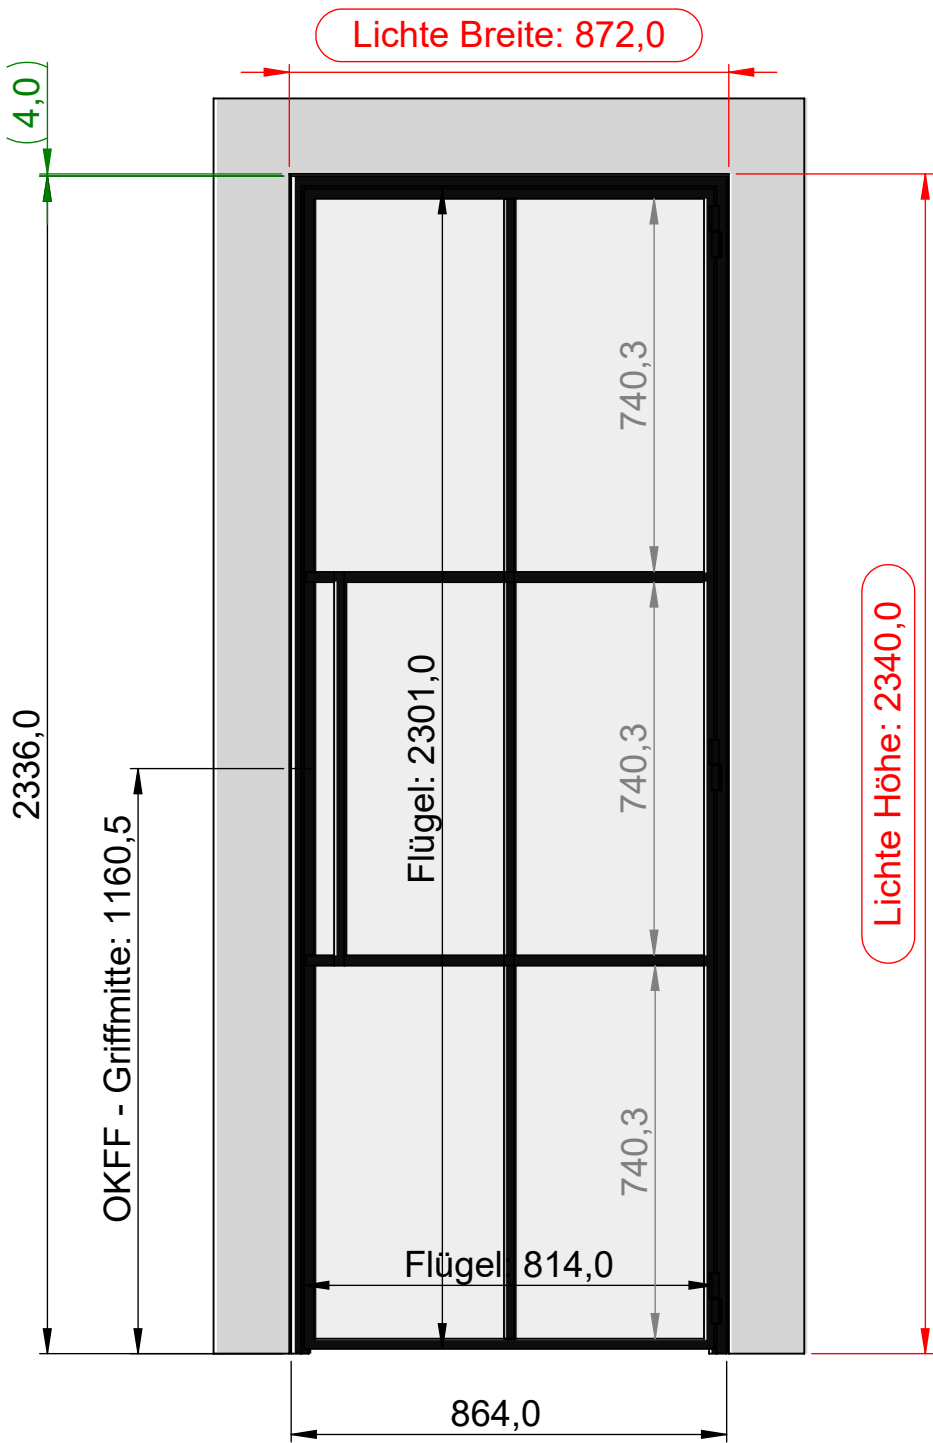

Ausstattungsmerkmale	
Profilsystem	LOFT20
Türsystem	Drehtür mit Blockrahmen
Ausführung	Einzeltür mit Seitenelement
Drehrichtung	DIN Rechts
Glastyp	VSG 33.1 Akustikglas Klar
Profilfarbe	RAL9005
Profiloberfläche	Feinstruktur
Sprossentyp	Slim
Grifftyp (beidseitig)	P20
Schließsystem	Magnetverschluss
Türschließer (ITS)	No
Drehtüroption	
Weitere Extras	

Ort / Datum	Unterschrift Auftraggeber zur Freigabe der Produktion

*Die Überprüfung der lichten Maße und Ausstattungsmerkmale liegt in Eigenverantwortung des Auftraggebers. Die Konsultation weiterer Unterlagen, wie z.B. Grundrisszeichnungen, entbindet den Auftraggeber nicht von dieser Pflicht.

STEEL INTERIOR

BENENNUNG:

SD-26-050

TOLERANZEN:

Fertigungstoleranzen nach DIN EN ISO 13920-BF

MASSSTAB:1:20

Mittwoch, 15. Juli 2026 13:53:50

[Element Label]

(Spaltmaße / gap dimensions)

(Lichtes Wandöffnungsmaß / Clear opening dimension wall)