


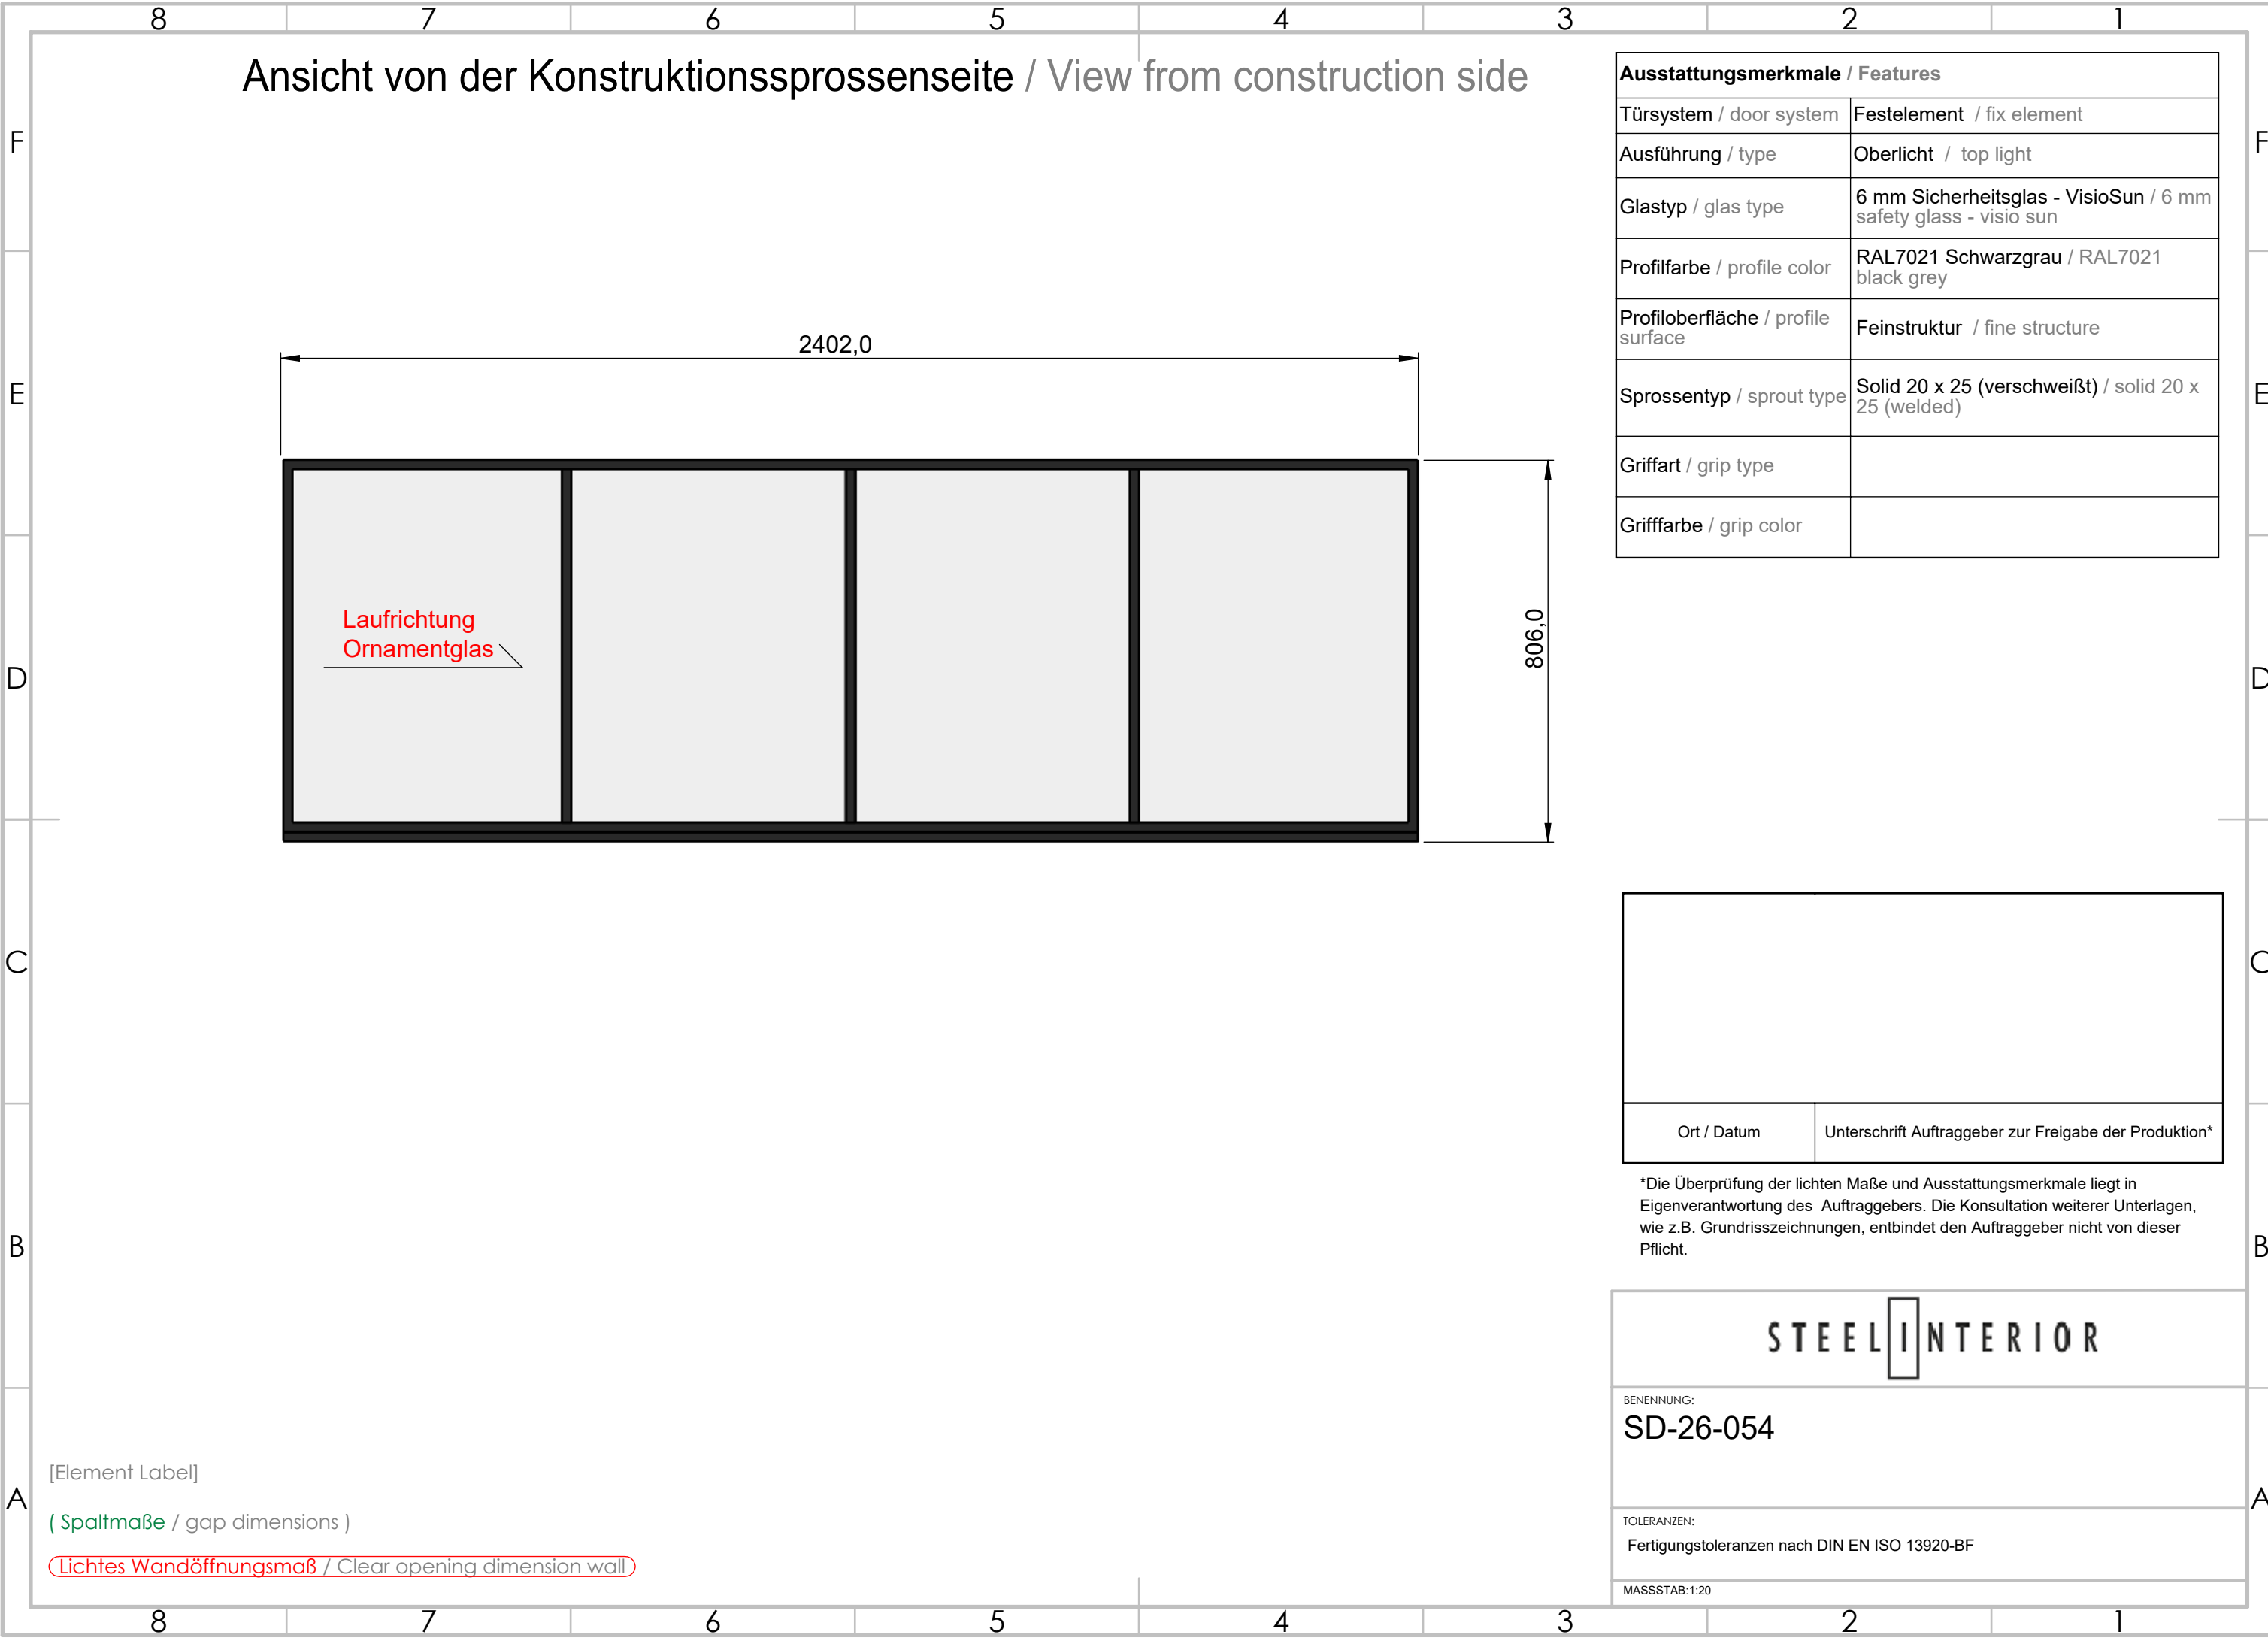

Ansicht von der Konstruktionssprossenseite / View from construction side

Ausstattungsmerkmale / Features	
Türsystem / door system	Festelement / fix element
Ausführung / type	Oberlicht / top light
Glastyp / glas type	6 mm Sicherheitsglas - VisioSun / 6 mm safety glass - visio sun
Profilfarbe / profile color	RAL7021 Schwarzgrau / RAL7021 black grey
Profiloberfläche / profile surface	Feinstruktur / fine structure
Sprossentyp / sprout type	Solid 20 x 25 (verschweißt) / solid 20 x 25 (welded)
Griffart / grip type	
Grifffarbe / grip color	

Ort / Datum	Unterschrift Auftraggeber zur Freigabe der Produktion*

*Die Überprüfung der lichten Maße und Ausstattungsmerkmale liegt in Eigenverantwortung des Auftraggebers. Die Konsultation weiterer Unterlagen, wie z.B. Grundrisszeichnungen, entbindet den Auftraggeber nicht von dieser Pflicht.

STEELINTERIOR

BENENNUNG:
SD-26-054

TOLERANZEN:
Fertigungstoleranzen nach DIN EN ISO 13920-BF

MASSSTAB:1:20

[Element Label]

(Spaltmaße / gap dimensions)

Lichtes Wandöffnungsmaß / Clear opening dimension wall