
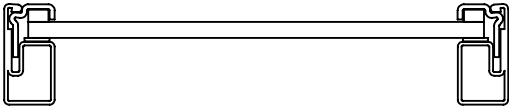


Ansicht von der Konstruktionsprossenseite / View from construction side

Ausstattungsmerkmale / Features	
Türsystem / door system	Festelement / Fix Element
Ausführung / type	Einzelfestelement / Single Fix Element
Glastyp / glas type	6 mm Sicherheitsglas - klar / 6mm safety glass clear
Profilfarbe / profile color	RAL9005 Tiefschwarz / RAL9005 jet black
Profiloberfläche / profile surface	Feinstruktur / fine structure
Sprossentyp / sprout type	Keine Sprossen / no sprouts

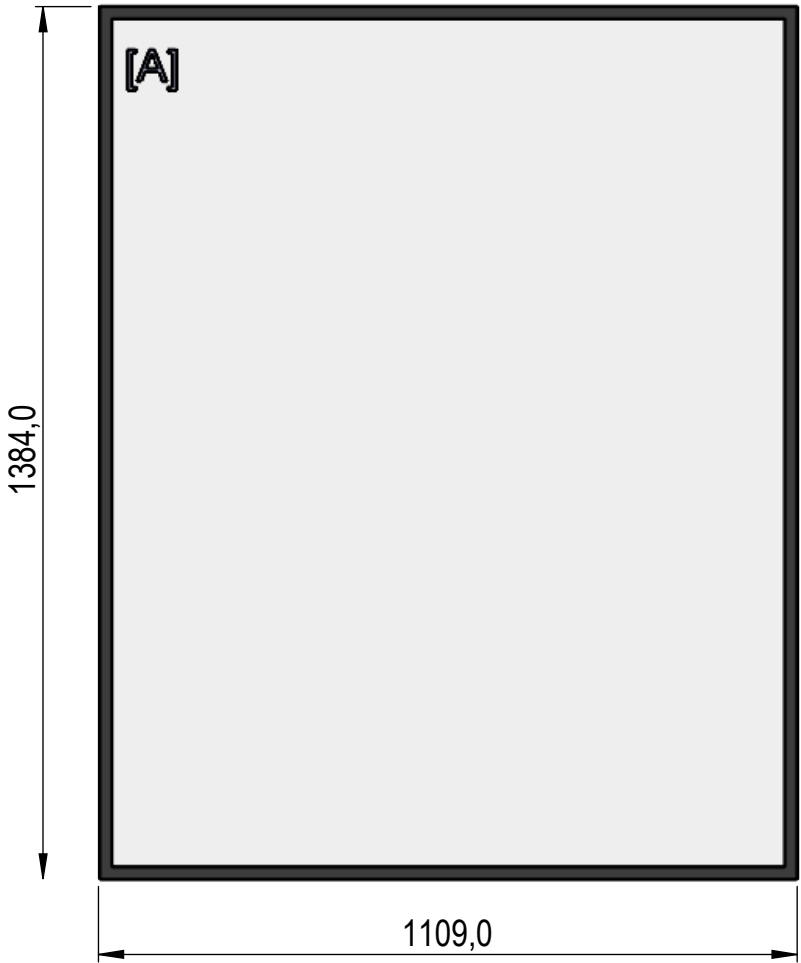

Ort / Datum	Unterschrift Auftraggeber zur Freigabe der Produktion

*Die Überprüfung der lichten Maße und Ausstattungsmerkmale liegt in Eigenverantwortung des Auftraggebers. Die Konsultation weiterer Unterlagen, wie z.B. Grundrisszeichnungen, entbindet den Auftraggeber nicht von dieser Pflicht.

STEEL INTERIOR

BENENNUNG:
SI24_0016

TOLERANZEN:
Fertigungstoleranzen nach DIN EN ISO 13920-BF

MASSSTAB: 1:20

[Element Label]
 (Spaltmaße / gap dimensions)
 (Lichtes Wandöffnungsmaß / Clear opening dimension wall)