



Ansicht von der Glasprofilseite / View from glazing side

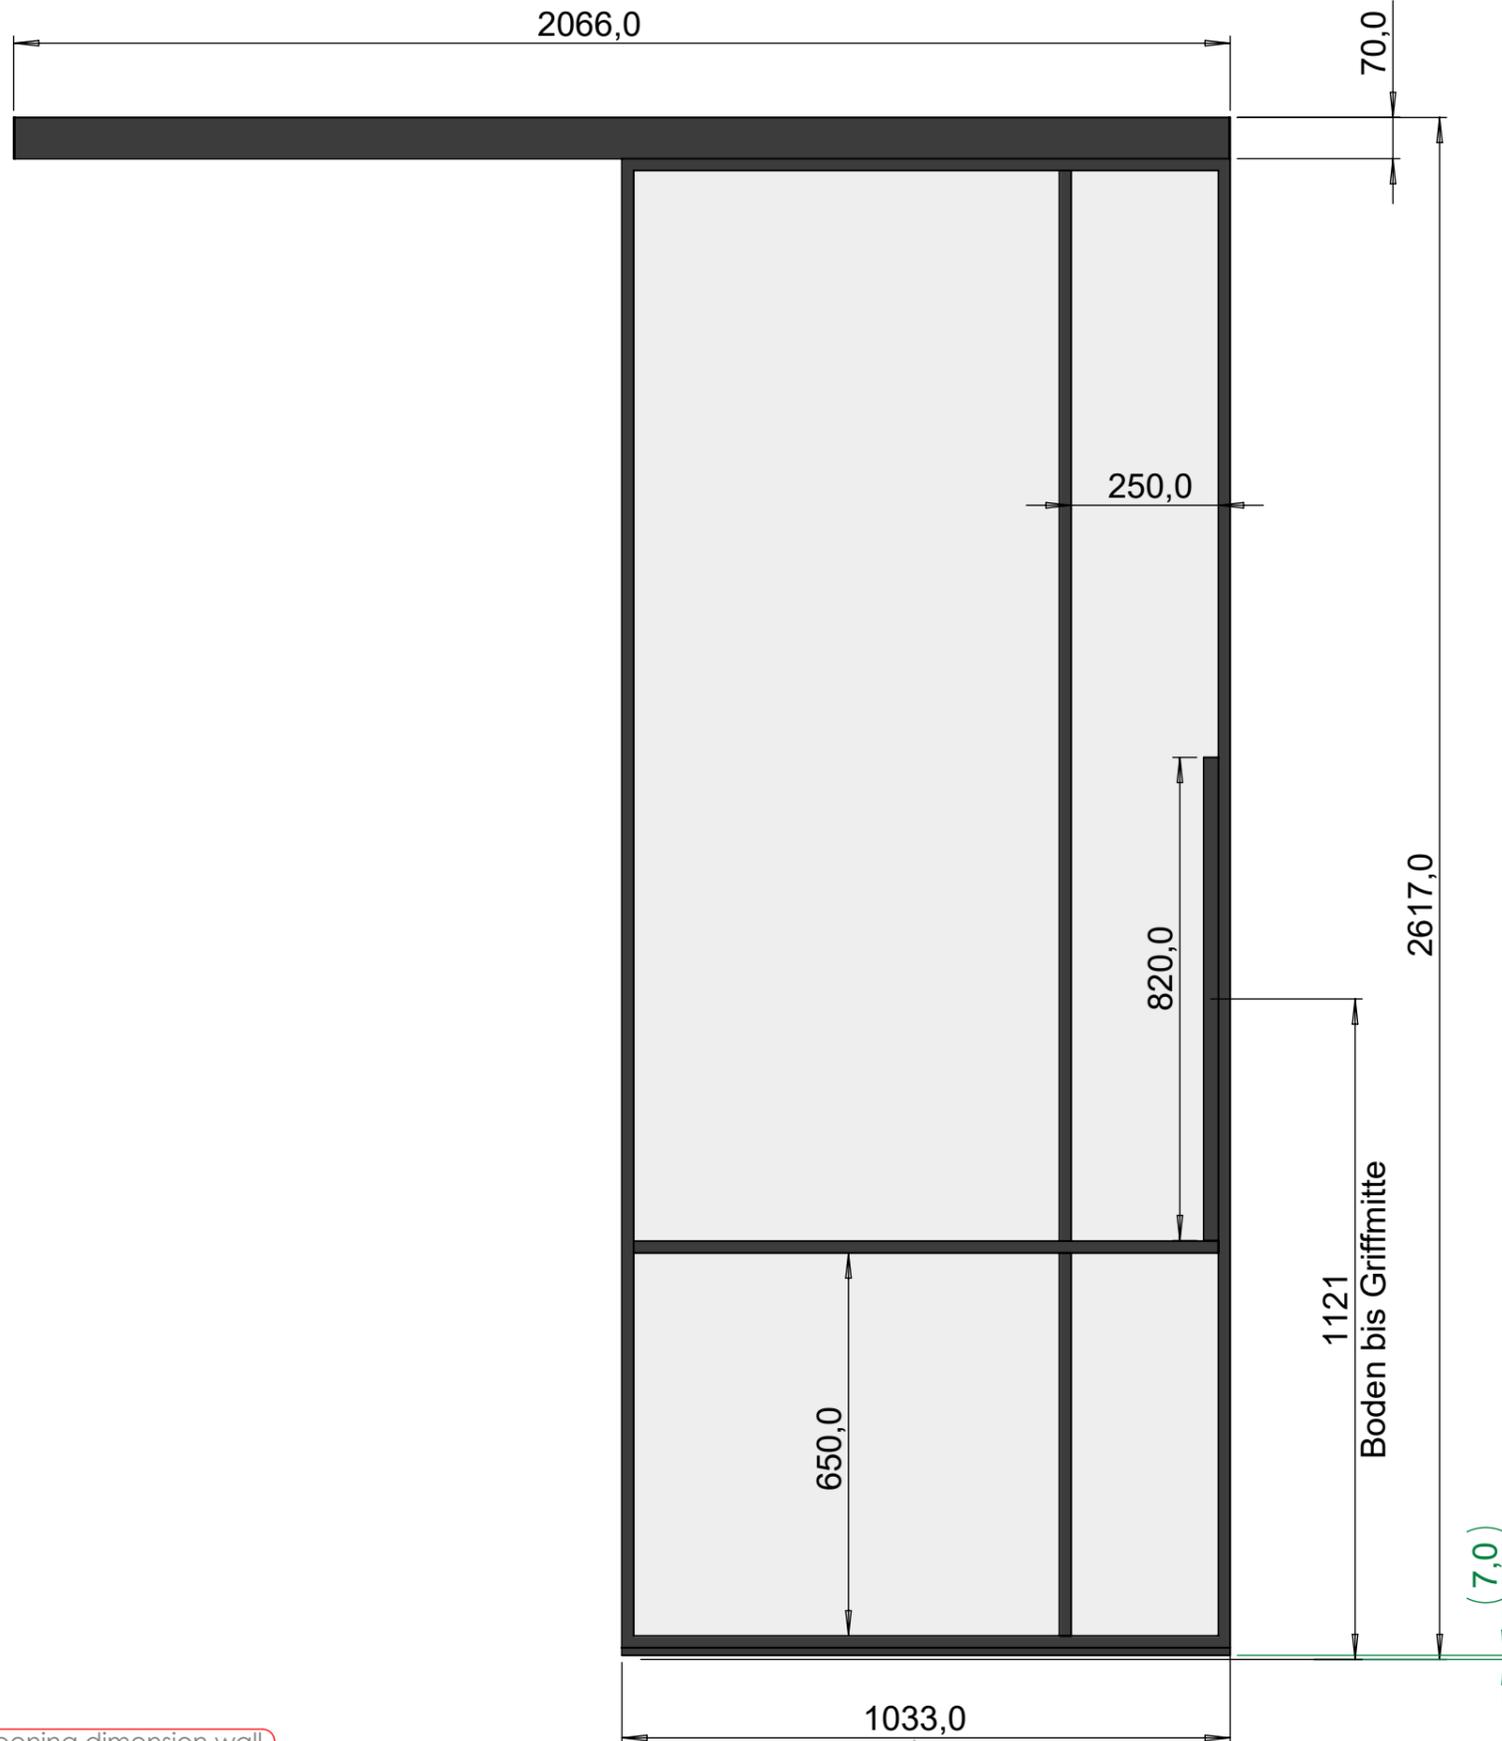

Ausstattungsmerkmale / Features	
Türsystem / door system	Schiebetür mit klassischer Schiene / sliding door with classic rail system
Ausführung / type	Einzeltür / single door
Glastyp / glas type	6 mm Sicherheitsglas - klar / 6mm safety glass clear
Profilfarbe / profile color	RAL7016 Anthrazitgrau / RAL7016 anthracite grey
Profiloberfläche / profile surface	Glattmatt / smooth mate
Sprossentyp / sprout type	Slim 20 x 5 (beidseitig geklebt) / Slim 20 x 5 (bothsided glued)
Griffart / grip type	Stoßgriff S25 / push handle S25
Grifffarbe / grip color	in Rahmenfarbe pulverbeschichtet / in frame color powder coated
Softclose	beidseitig / both sided

Wandmontage

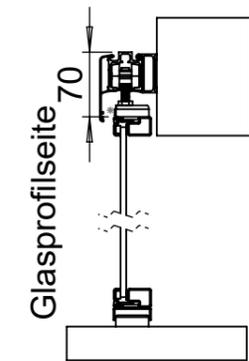

Ort / Datum	Unterschrift Auftraggeber zur Freigabe der Produktion

*Die Überprüfung der lichten Maße und Ausstattungsmerkmale liegt in Eigenverantwortung des Auftraggebers. Die Konsultation weiterer Unterlagen, wie z.B. Grundrisszeichnungen, entbindet den Auftraggeber nicht von dieser Pflicht.

STEEL INTERIOR

BENENNUNG:
SI24_0020

TOLERANZEN:
Fertigungstoleranzen nach DIN EN ISO 13920-BF

MASSSTAB: 1:20

[Element Label]

(Spaltmaße / gap dimensions)

Lichtes Wandöffnungsmaß / Clear opening dimension wall