


Ansicht von der Konstruktionsprossenseite / View from construction side

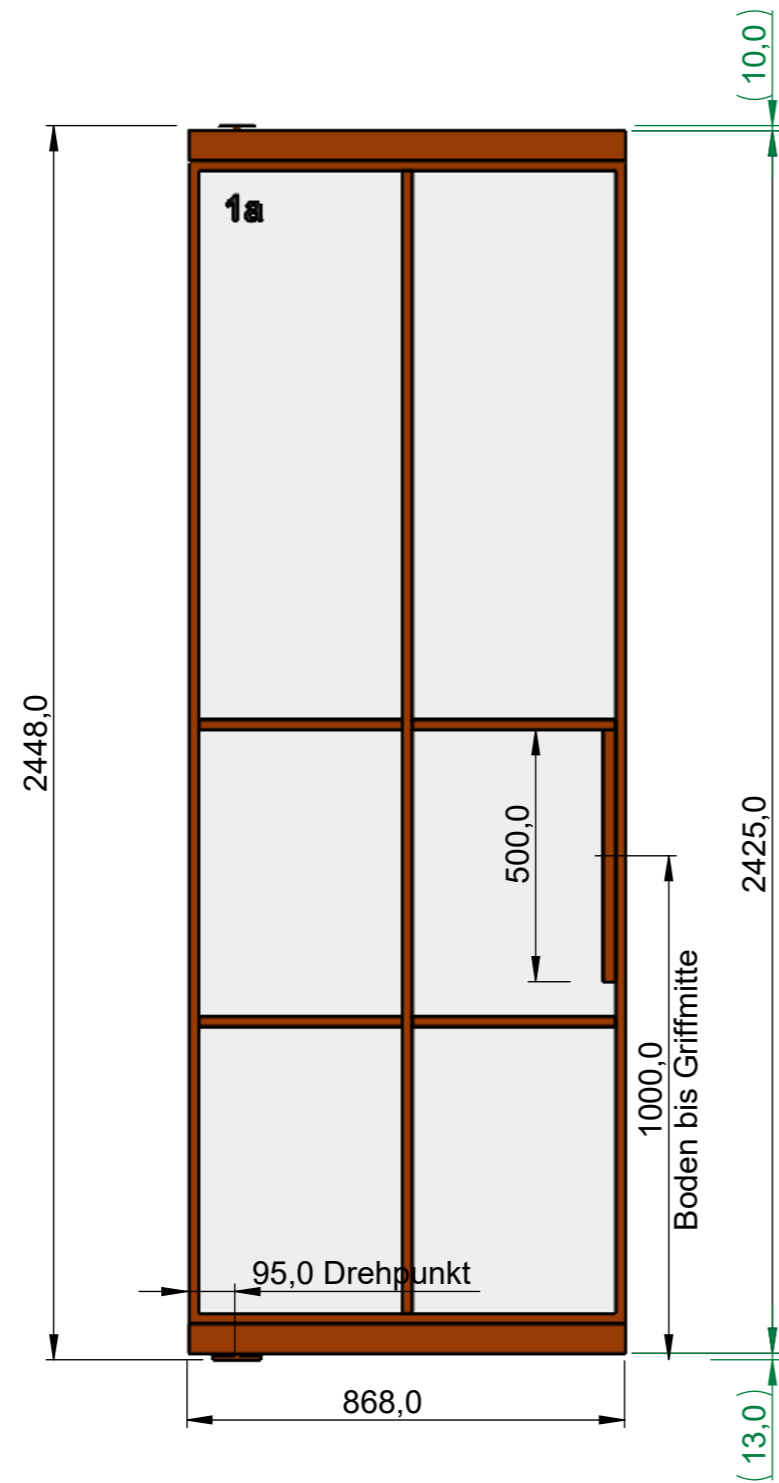

Ausstattungsmerkmale / Features	
Türsystem / door system	Pivot-Tür (Schwingtür) / pivot door
Ausführung / type	Einzel-Pivot-Tür / single pivot door
Glastyp / glas type	6 mm Sicherheitsglas - klar / 6mm safety glass clear
Profilfarbe / profile color	Medium Bronze
Profiloberfläche / profile surface	Glattmatt / smooth mate
Sprossentyp / sprout type	Slim 20 x 5 (beidseitig geklebt) / Slim 20 x 5 (bothsided glued)
Griffart / grip type	Stoßgriff S25 / push handle S25
Grifffarbe / grip color	in Rahmenfarbe pulverbeschichtet / in frame color powder coated
Schließsystem / locking system	Aktive Schließdämpfung mit Halteposition bei 0° und +/-90° / Active closing dampening with holding position at 0° and +/-90°

Ort / Datum	Unterschrift Auftraggeber zur Freigabe der Produktion*

*Die Überprüfung der lichten Maße und Ausstattungsmerkmale liegt in Eigenverantwortung des Auftraggebers. Die Konsultation weiterer Unterlagen, wie z.B. Grundrisszeichnungen, entbindet den Auftraggeber nicht von dieser Pflicht.

STEEL INTERIOR

BENENNUNG:
SI24_0023

TOLERANZEN:
Fertigungstoleranzen nach DIN EN ISO 13920-BF

MASSSTAB:1:20

[Element Label]

(Spaltmaße / gap dimensions)

(Lichtiges Wandöffnungsmaß / Clear opening dimension wall)