


Ansicht von der Konstruktionsprossenseite / View from construction side

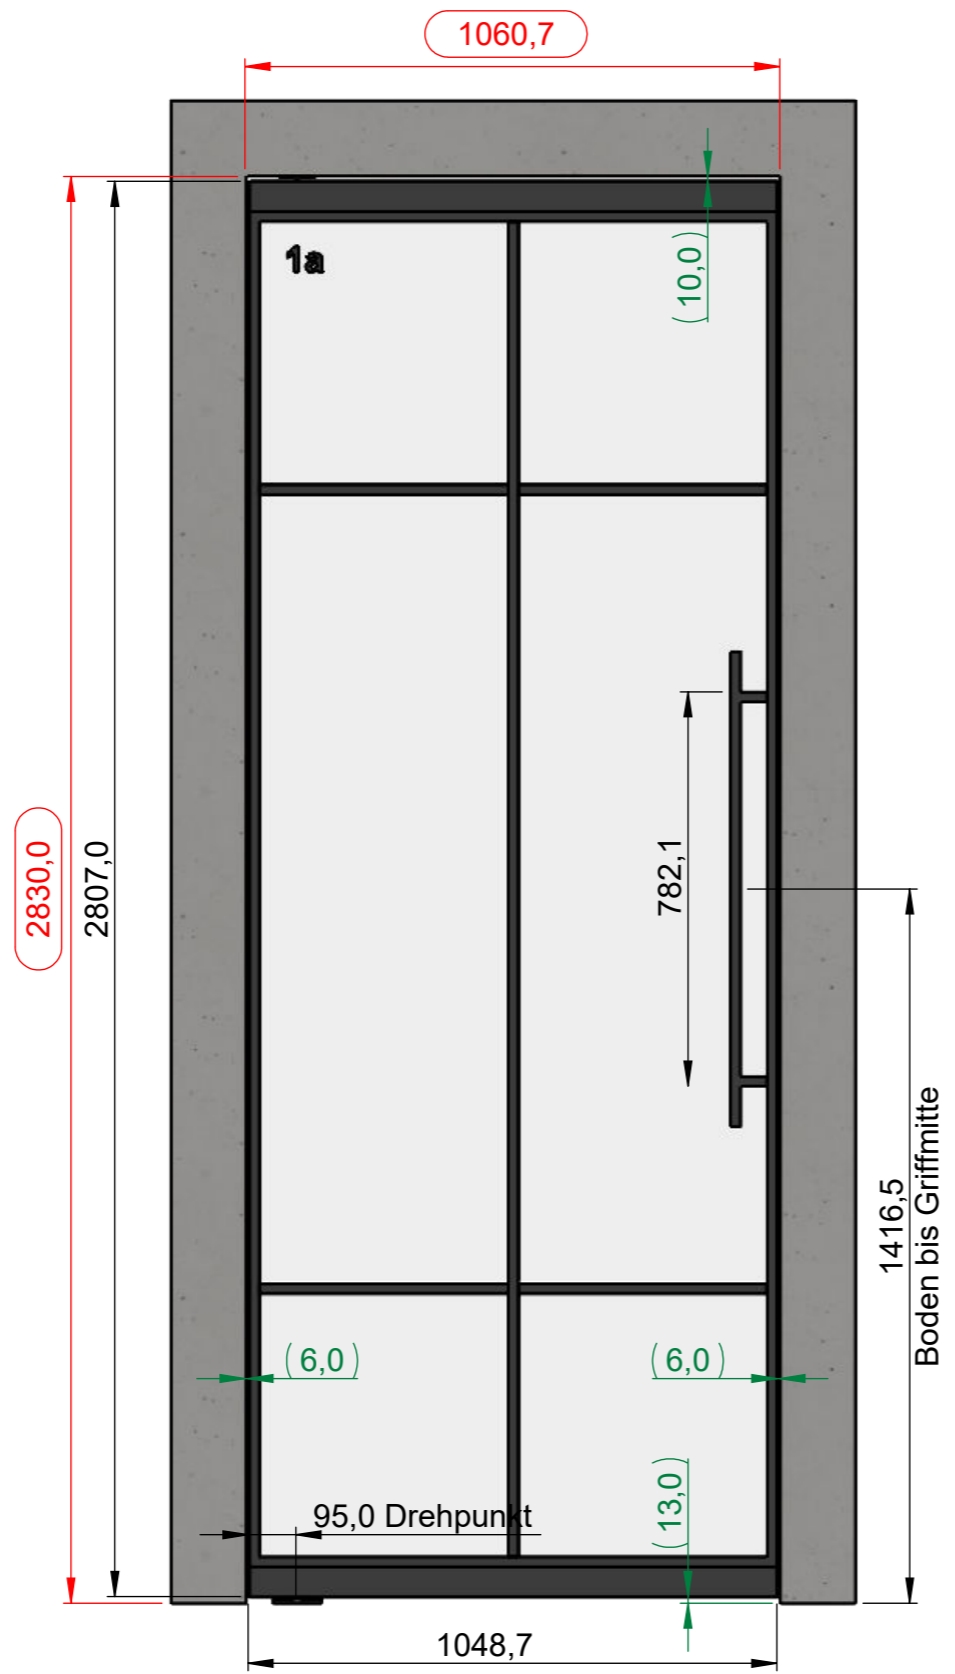

Ausstattungsmerkmale / Features	
Türsystem / door system	Pivot-Tür (Schwingtür) / pivot door
Ausführung / type	Einzel-Pivot-Tür / single pivot door
Glastyp / glas type	6 mm Sicherheitsglas - klar / 6mm safety glass clear
Profilfarbe / profile color	RAL9005 Tiefschwarz / RAL9005 jet black
Profiloberfläche / profile surface	Feinstruktur / fine structure
Sprossentyp / sprout type	Solid 20 x 25 (einseitig verschweißt) / construction sprouts 20 x 25 (one sided welded)
Griffart / grip type	Stoßgriff Z20 / push handle Z20
Grifffarbe / grip color	in Rahmenfarbe pulverbeschichtet / in frame color powder coated
Schließsystem / locking system	Aktive Schließdämpfung mit Halteposition bei 0° und +/-90° / Active closing dampening with holding position at 0° and +/-90°

Ort / Datum	Unterschrift Auftraggeber zur Freigabe der Produktion*

*Die Überprüfung der lichten Maße und Ausstattungsmerkmale liegt in Eigenverantwortung des Auftraggebers. Die Konsultation weiterer Unterlagen, wie z.B. Grundrisszeichnungen, entbindet den Auftraggeber nicht von dieser Pflicht.

STEEL INTERIOR

BENENNUNG:
SI25_0011

TOLERANZEN:
Fertigungstoleranzen nach DIN EN ISO 13920-BF

MASSSTAB:1:20

[Element Label]

(Spaltmaße / gap dimensions)

(Lichtes Wandöffnungsmaß / Clear opening dimension wall)