



# Ansicht von der Scharnierseite / View from hinge side

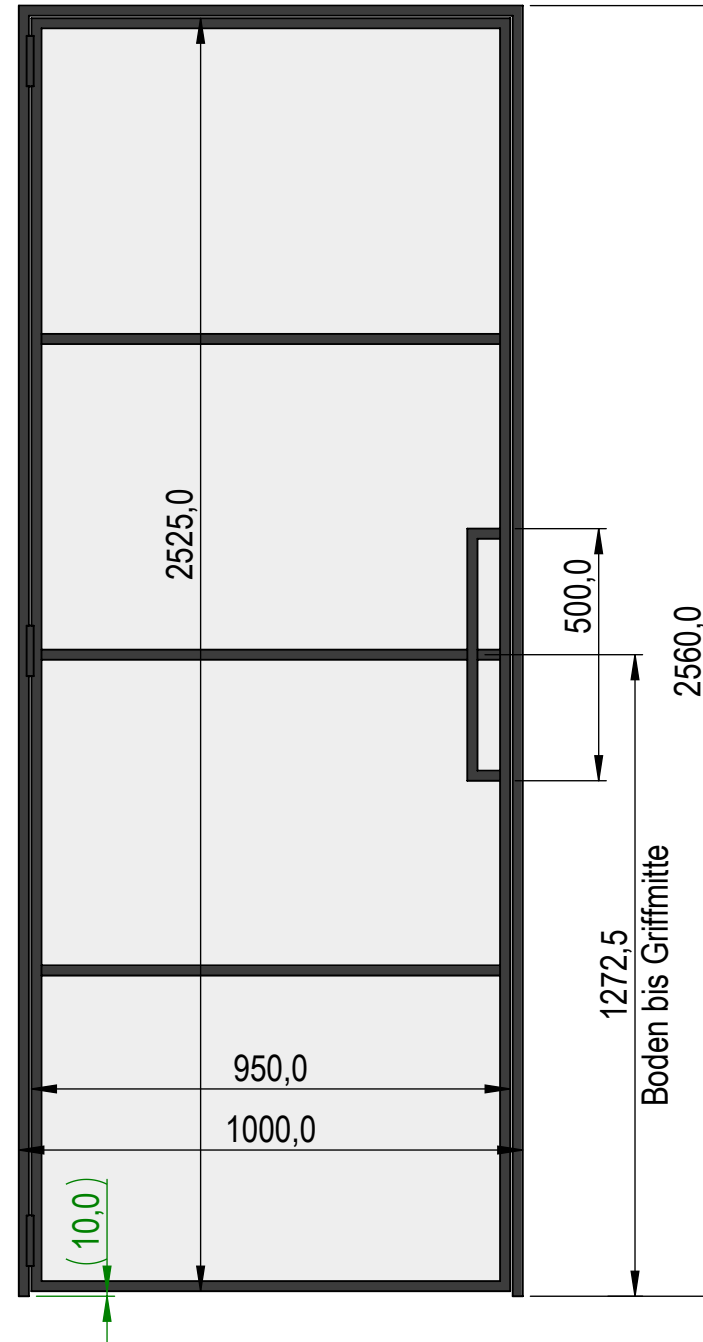

Ausstattungsmerkmale / Features	
Türsystem / door system	Drehtür mit Blockrahmen / hinge door with block frame
Ausführung / type	Einzeltür / single door
Drehrichtung / direction of rotation	DIN Links / DIN Left
Glastyp / glas type	6 mm Sicherheitsglas - klar / 6mm safety glass clear
Profilfarbe / profile color	RAL9005 Tiefschwarz / RAL9005 jet black
Profiloberfläche / profile surface	Feinstruktur / fine structure
Sprossentyp / sprout type	Solid 20 x 25 (einseitig verschweißt) / construction sprouts 20 x 25 (one sided welded)
Grifftyp (beidseitig) / grip type (both-sided)	Stoßgriff P20 / push handle P20
Grifffarbe / grip color	in Rahmenfarbe pulverbeschichtet / in frame color powder coated
Schließsystem / locking system	Magnetverschluss / magnetic closure
Extras	-

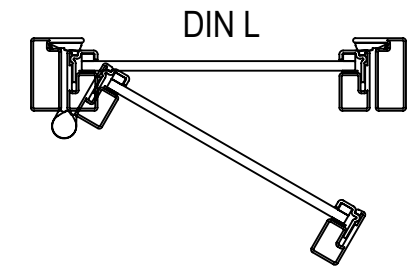

Ort / Datum	Unterschrift Auftraggeber zur Freigabe der Produktion

\*Die Überprüfung der lichten Maße und Ausstattungsmerkmale liegt in Eigenverantwortung des Auftraggebers. Die Konsultation weiterer Unterlagen, wie z.B. Grundrisszeichnungen, entbindet den Auftraggeber nicht von dieser Pflicht.

**STEEL INTERIOR**

BENENNUNG:  
SI25\_0020

TOLERANZEN:  
Fertigungstoleranzen nach DIN EN ISO 13920-BF

MASSSTAB: 1:20

Template Version 3

[Element Label]

( Spaltmaße / gap dimensions )

( Lichtes Wandöffnungsmaß / Clear opening dimension wall )