



Ansicht von der **Konstruktionssprossenseite** / View from **construction sprout side**

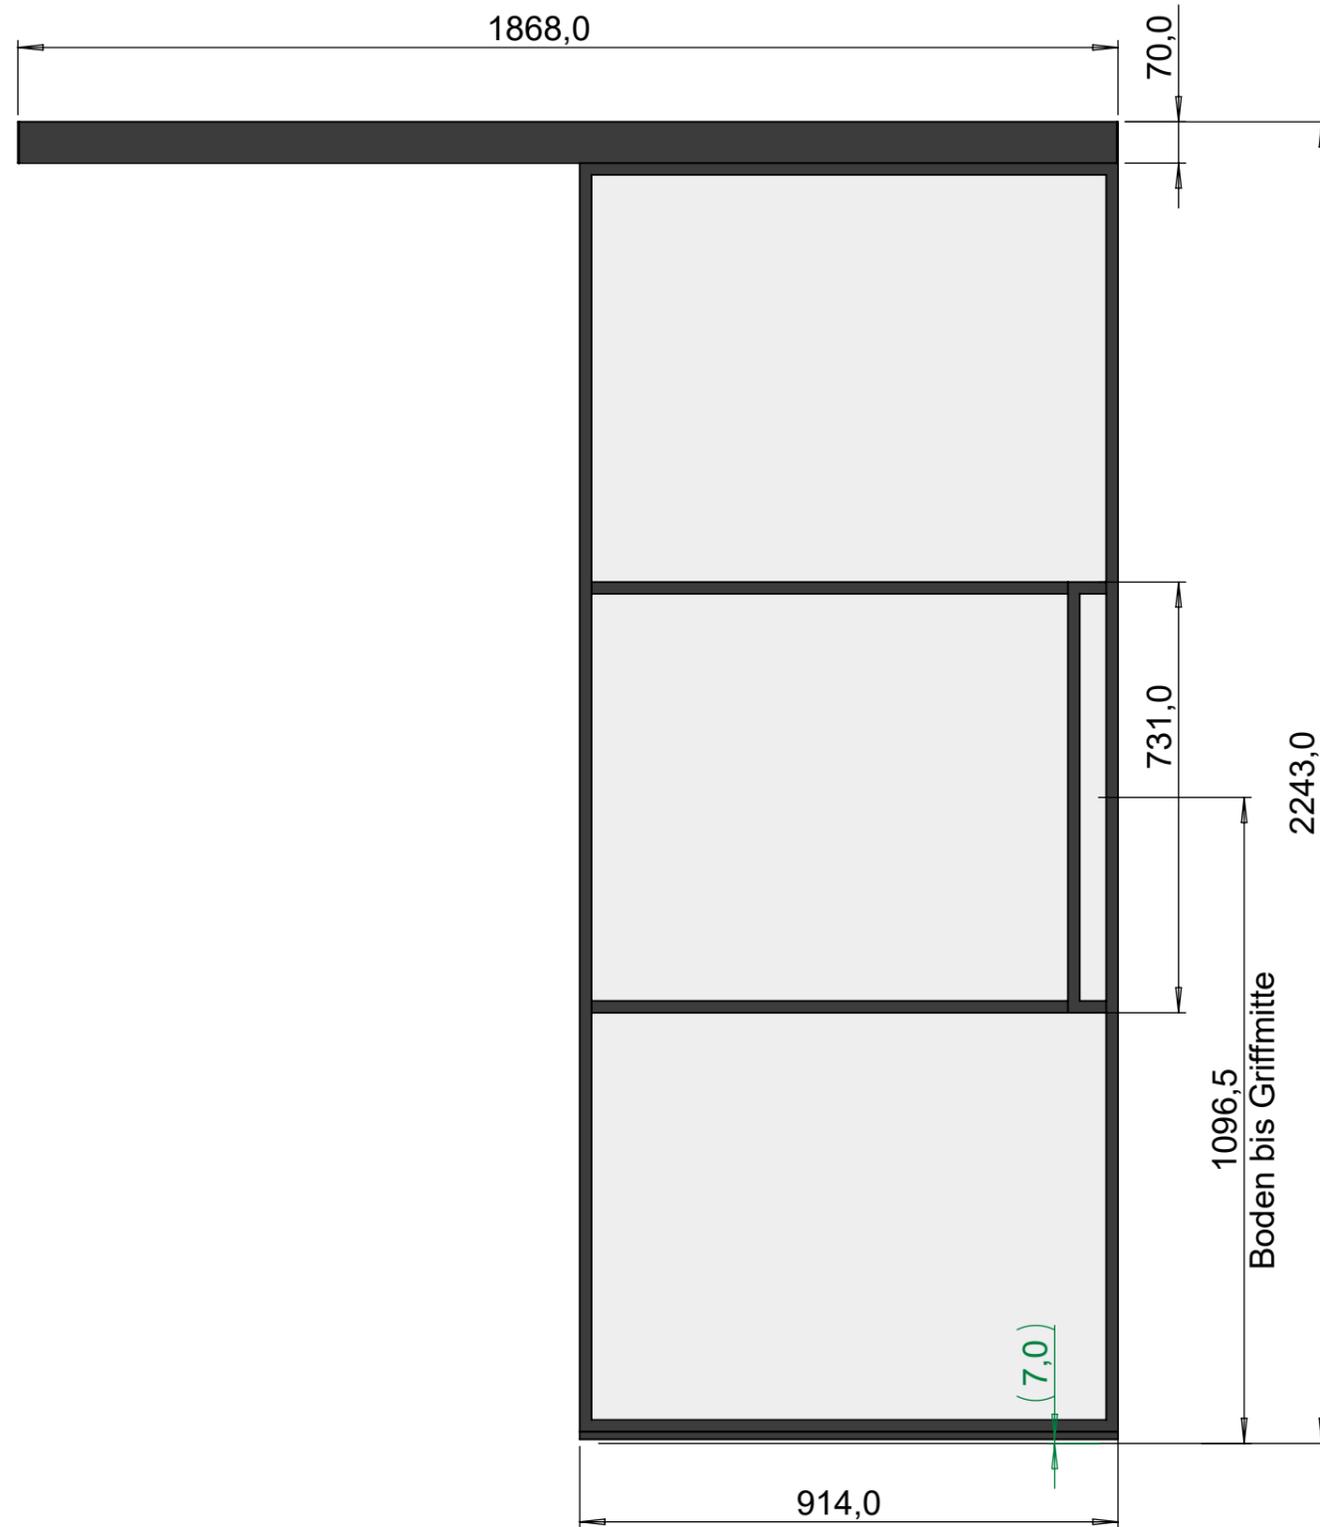

Ausstattungsmerkmale / Features	
Türsystem / door system	Schiebetür mit klassischer Schiene / sliding door with classic rail system
Ausführung / type	Einzelür / single door
Glastyp / glas type	6 mm Sicherheitsglas - klar / 6mm safety glass clear
Profilfarbe / profile color	RAL9005 Tiefschwarz / RAL9005 jet black
Profiloberfläche / profile surface	Feinstruktur / fine structure
Sprossentyp / sprout type	Solid 20 x 25 (einseitig verschweißt) / construction sprouts 20 x 25 (one sided welded)
Griffart / grip type	Stoßgriff P20 / push handle P20
Grifffarbe / grip color	in Rahmenfarbe pulverbeschichtet / in frame color powder coated
Softclose	beidseitig / both sided

**Wandmontage**

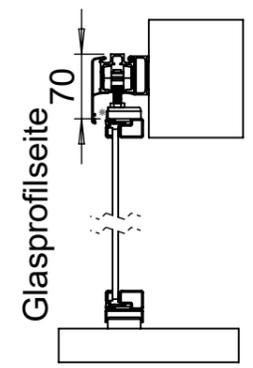

Ort / Datum	Unterschrift Auftraggeber zur Freigabe der Produktion
-------------	---

\*Die Überprüfung der lichten Maße und Ausstattungsmerkmale liegt in Eigenverantwortung des Auftraggebers. Die Konsultation weiterer Unterlagen, wie z.B. Grundrisszeichnungen, entbindet den Auftraggeber nicht von dieser Pflicht.

**STEEL INTERIOR**

BENENNUNG:  
**SI25\_0022**

TOLERANZEN:  
Fertigungstoleranzen nach DIN EN ISO 13920-BF

MASSSTAB: 1:20

[Element Label]

( Spaltmaße / gap dimensions )

Lichtes Wandöffnungsmaß / Clear opening dimension wall