


# Ansicht von der Scharnierseite / View from hinge side

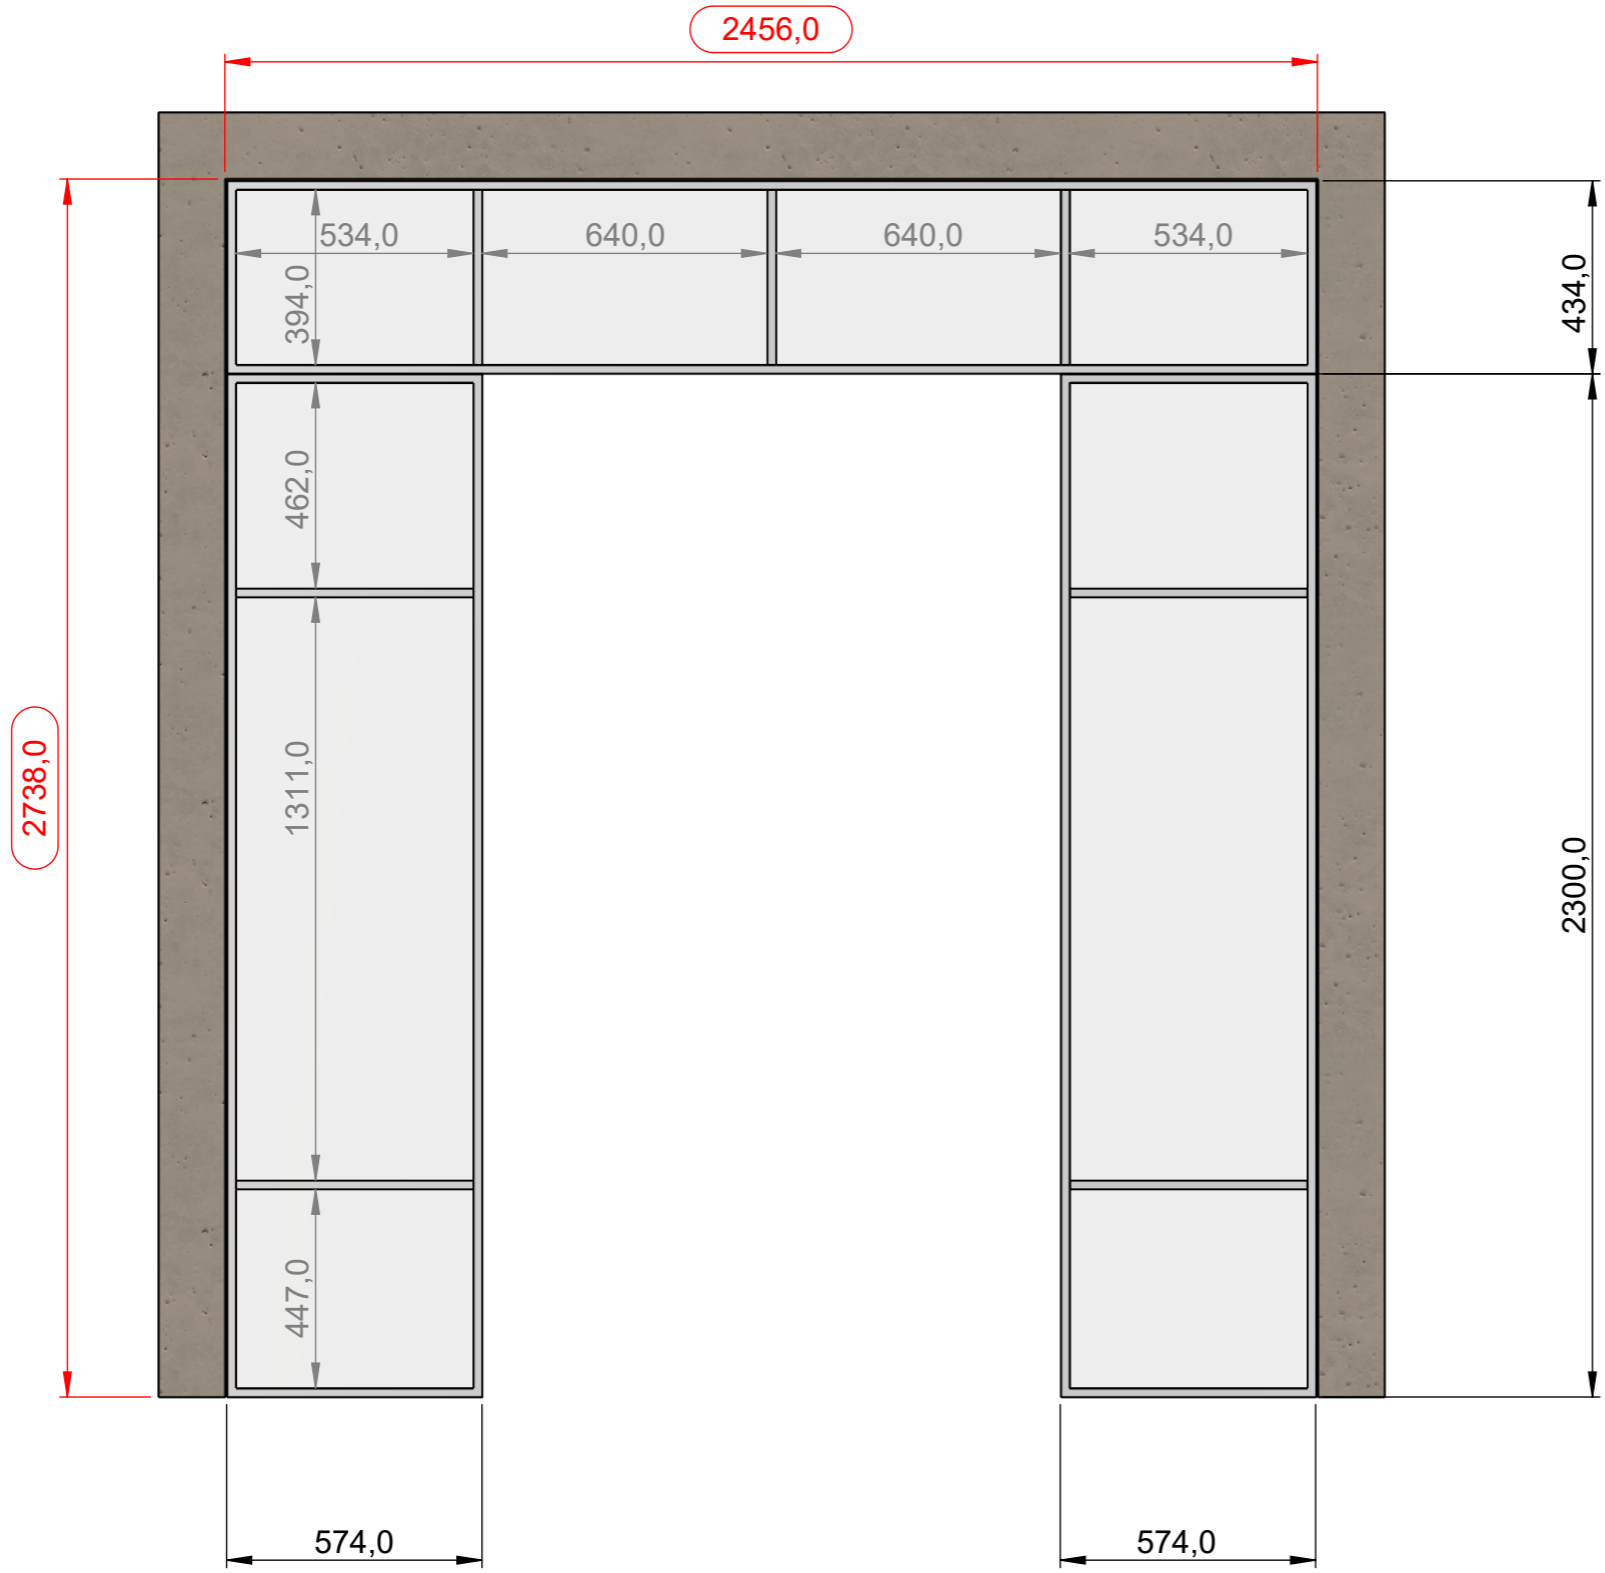

Ausstattungsmerkmale / Features	
Türsystem / door system	Drehtür mit Blockrahmen / hinge door with block frame
Ausführung / type	
Bedarfsflügel mit Pinlock / leaf with pinlock	
Glastyp / glas type	6 mm Sicherheitsglas - klar / 6mm safety glass clear
Profilfarbe / profile color	RAL9010 Reinweiß / RAL9010 pure white
Profiloberfläche / profile surface	Glattmatt / smooth mate
Sprossentyp / sprout type	Slim 20 x 5 (beidseitig geklebt) / Slim 20 x 5 (bothsided glued)
Griffart (beidseitig) / grip type (bothsided)	Stoßgriff P20 / push handle P20
Grifffarbe / grip color	in Rahmenfarbe pulverbeschichtet / in frame color powder coated
Schließsystem / locking system	Magnetverschluss / magnetic closure

Ort / Datum	Unterschrift Auftraggeber zur Freigabe der Produktion*

\*Die Überprüfung der lichten Maße und Ausstattungsmerkmale liegt in Eigenverantwortung des Auftraggebers. Die Konsultation weiterer Unterlagen, wie z.B. Grundrisszeichnungen, entbindet den Auftraggeber nicht von dieser Pflicht.


## STEEL INTERIOR

BENENNUNG:  
**SI26\_0017**

TOLERANZEN:  
Fertigungstoleranzen nach DIN EN ISO 13920-BF

MASSSTAB:1:20

2D Template: V2

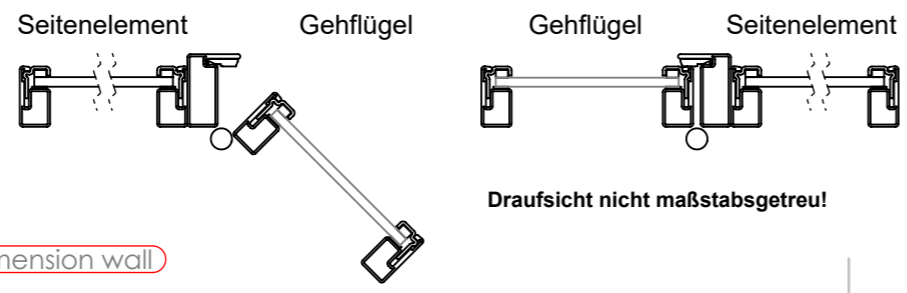

[Element Label]

( Spaltmaße / gap dimensions )

Lichtes Wandöffnungsmaß / Clear opening dimension wall