
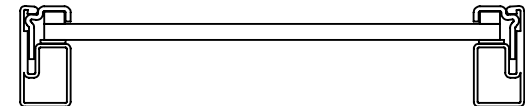


Ansicht von der Konstruktionssprossenseite / View from construction side

Ausstattungsmerkmale / Features	
Türsystem / door system	Festelement / Fix Element
Ausführung / type	Einzelfestelement / Single Fix Element
Glastyp / glas type	ESG Float 6mm VISIOSUN
Profilfarbe / profile color	RAL7044
Profiloberfläche / profile surface	Feinstruktur / fine structure
Sprossentyp / sprout type	Keine Sprossen / no sprouts

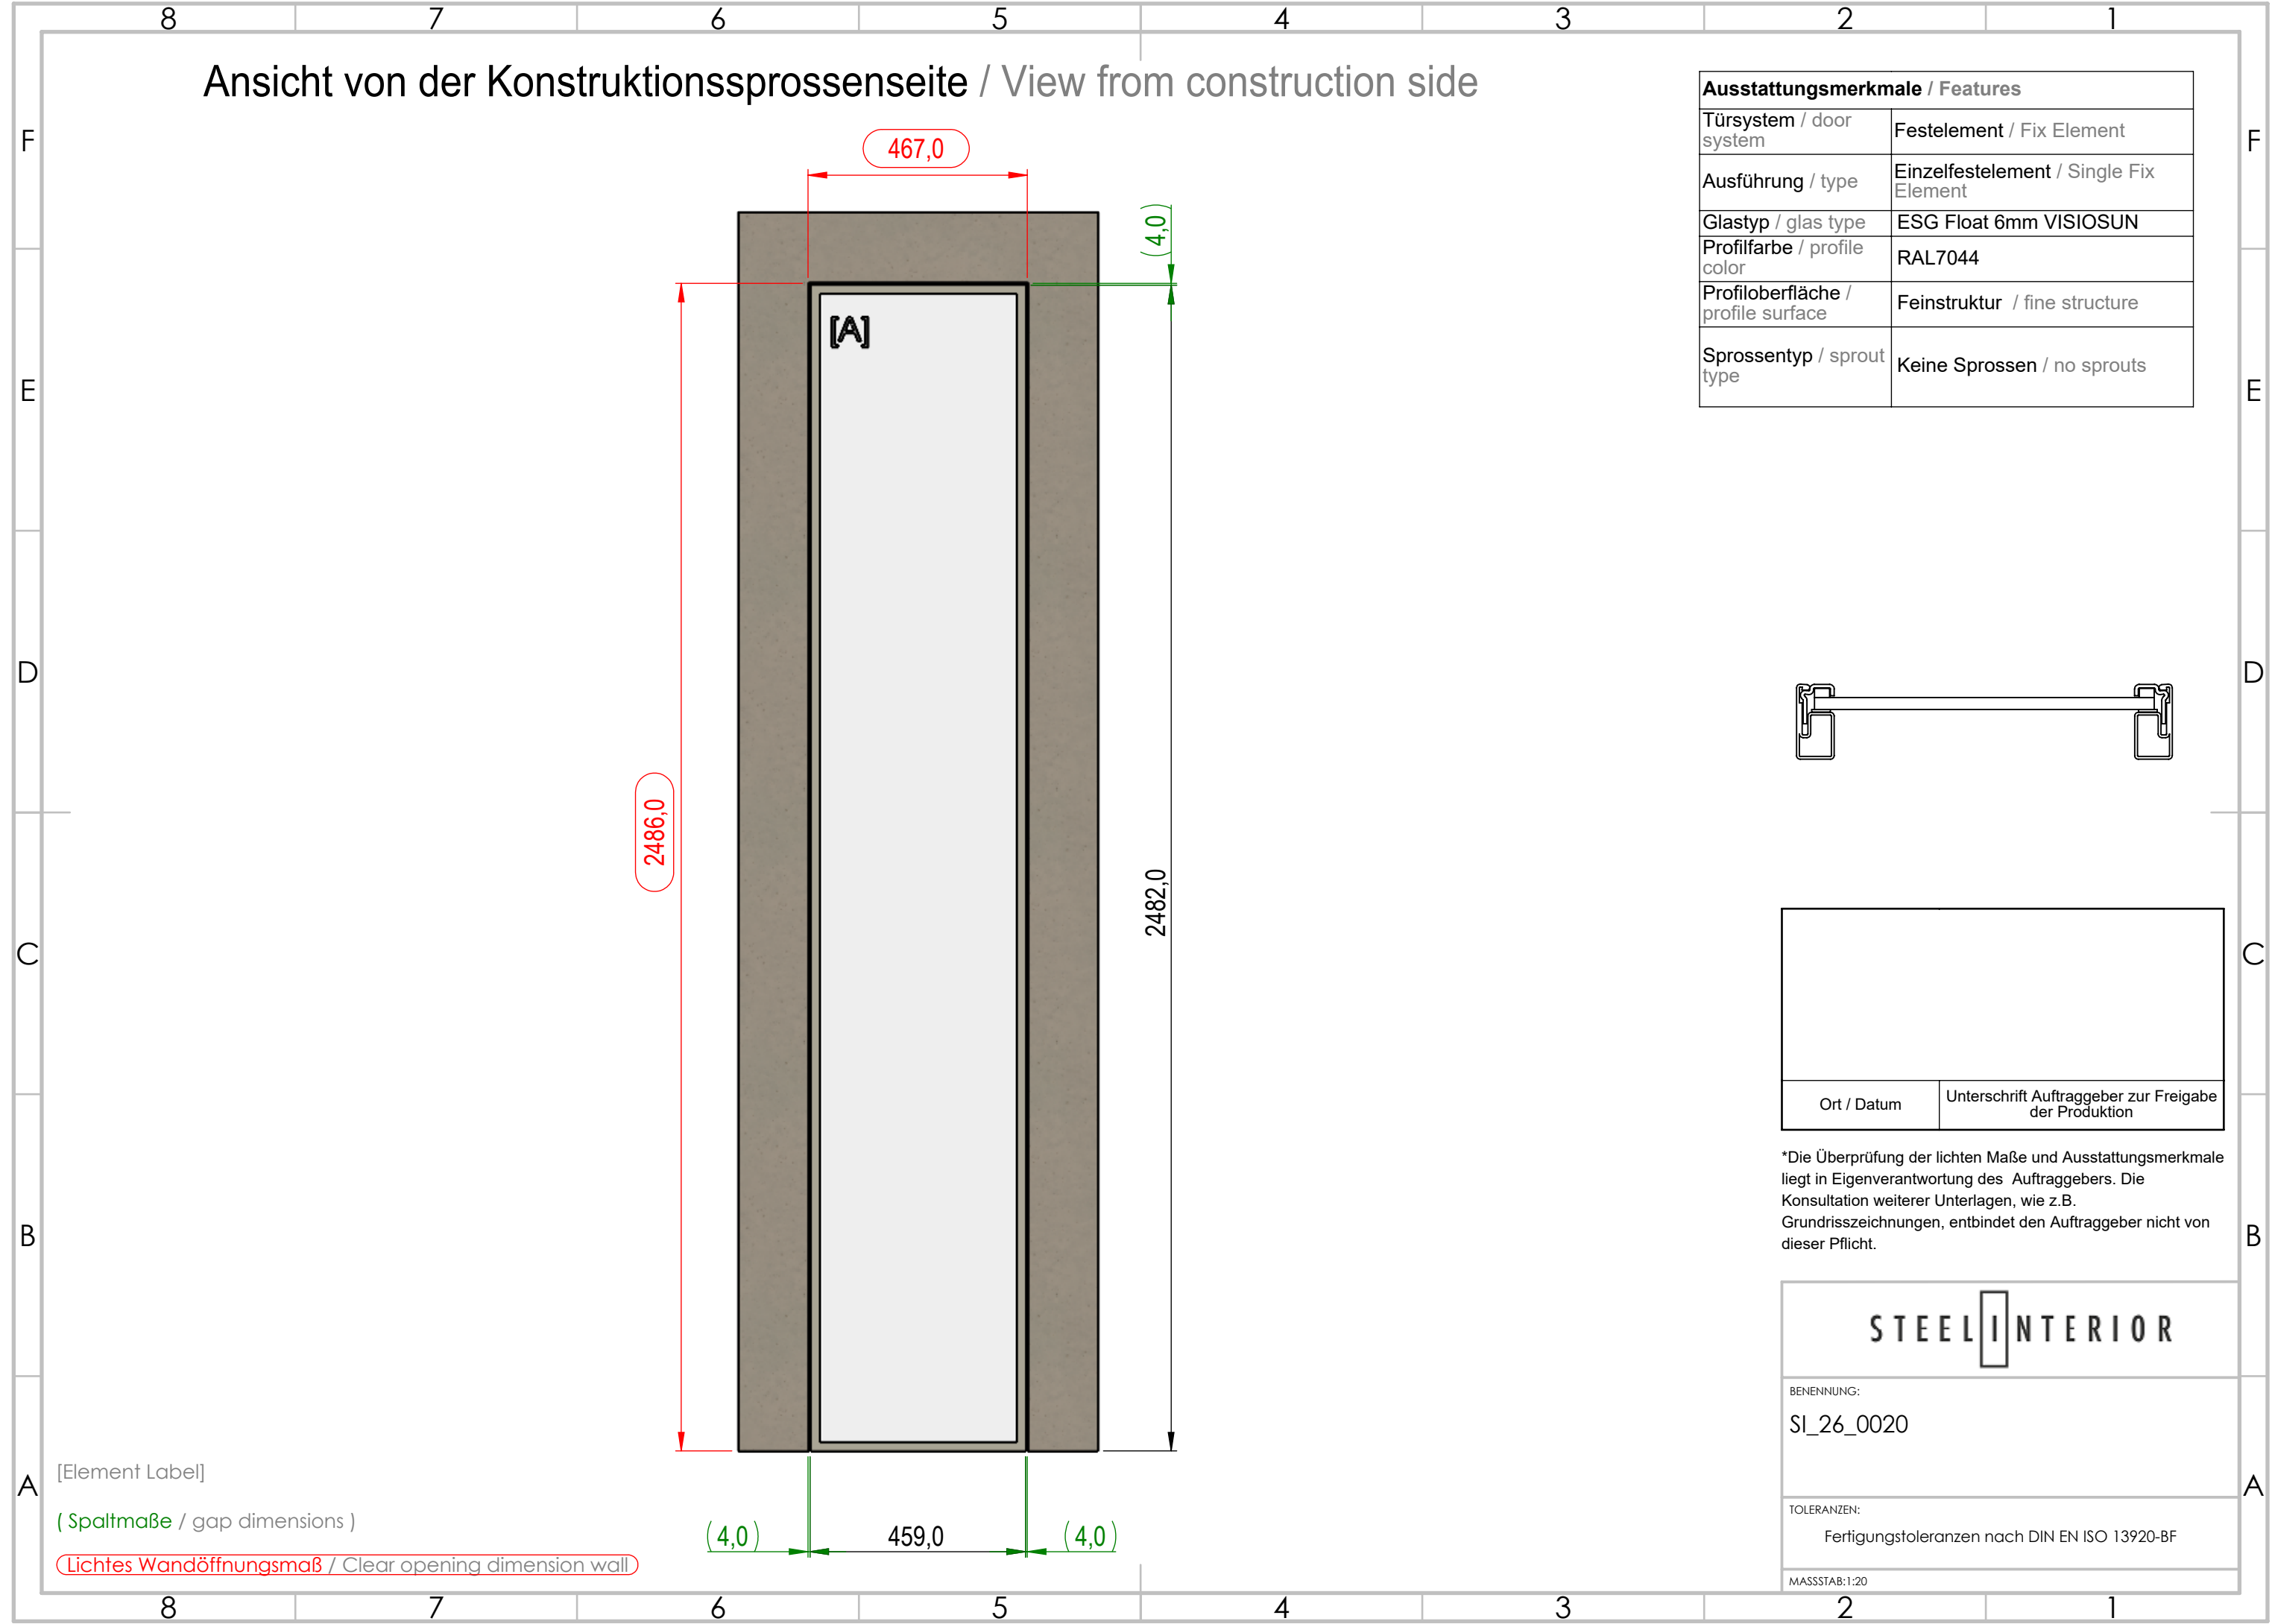

Ort / Datum	Unterschrift Auftraggeber zur Freigabe der Produktion

*Die Überprüfung der lichten Maße und Ausstattungsmerkmale liegt in Eigenverantwortung des Auftraggebers. Die Konsultation weiterer Unterlagen, wie z.B. Grundrisszeichnungen, entbindet den Auftraggeber nicht von dieser Pflicht.

STEEL INTERIOR	
BENENNUNG: SI_26_0020	
TOLERANZEN: Fertigungstoleranzen nach DIN EN ISO 13920-BF	
MASSSTAB: 1:20	