# Ansicht von der Glasprofilseite / View from glazing side

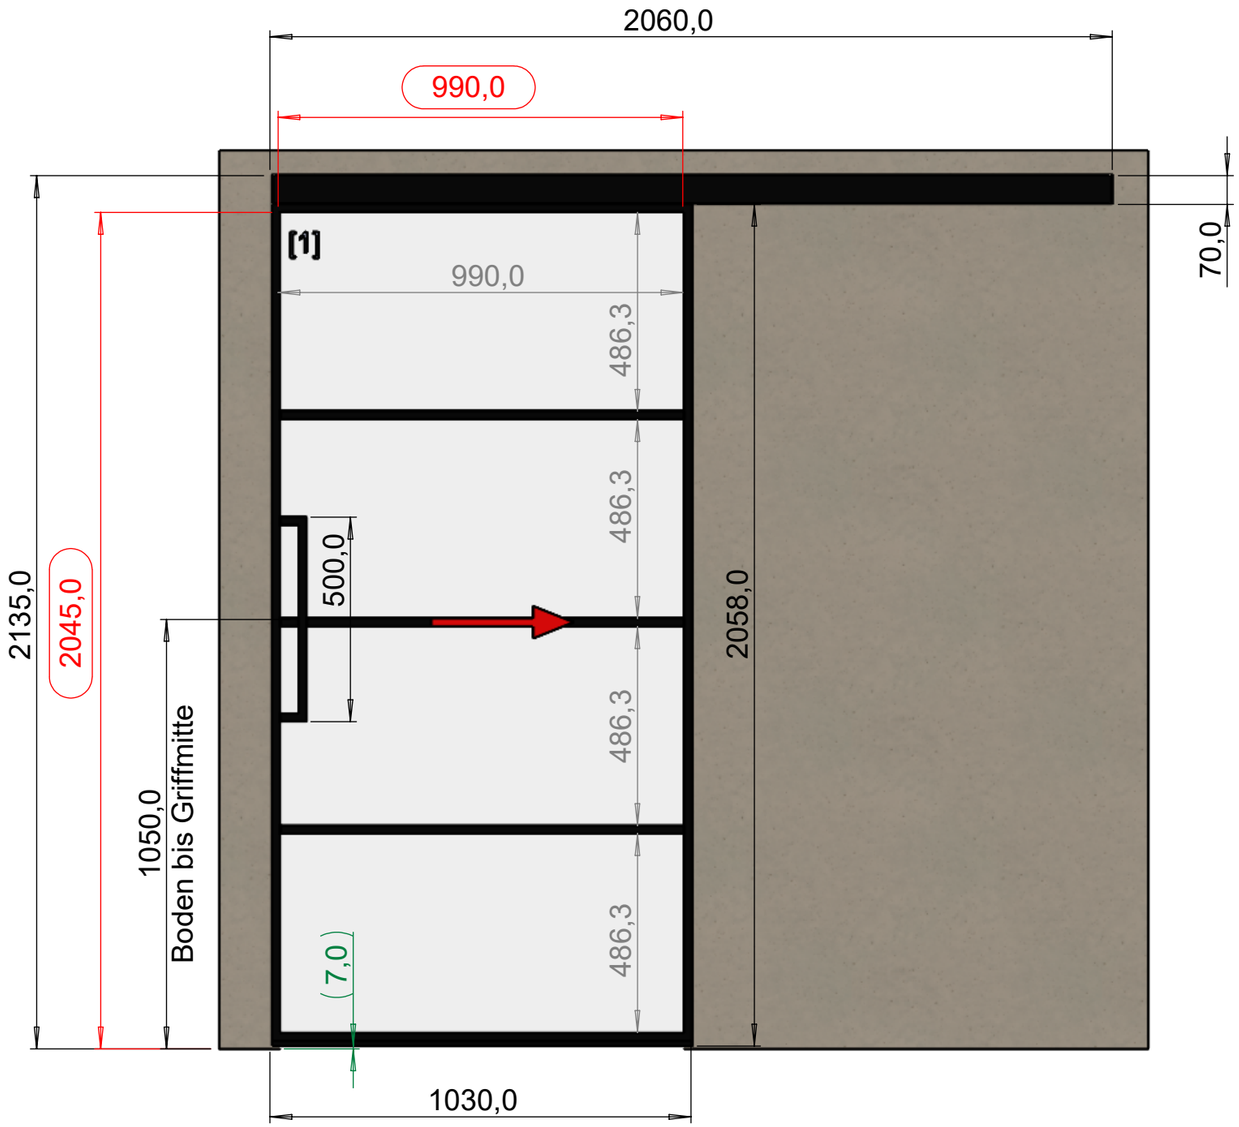


## Wandmontage

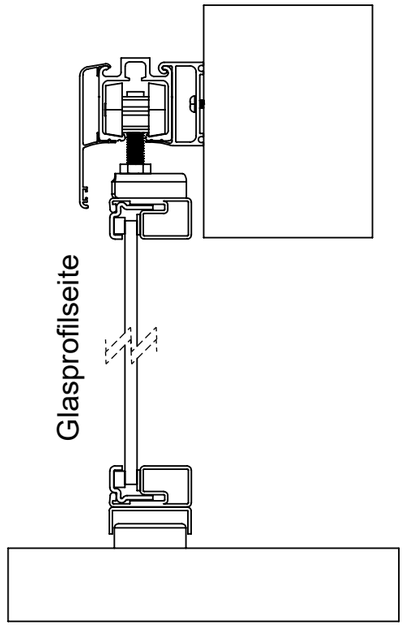


| Ausstattungsmerkmale / Features | |
|---|---|
| Türsystem / door system | Schiebetür mit klassicher Schiene / sliding door with classic rail system |
| Ausführung / type | Einzeltür / single door |
| Glastyp / glas type | Klarglas VSG 33.1 / clear glass VSG 33.1 |
| Profilfarbe / profile color | RAL9005 Tiefschwarz / RAL9005 jet black |
| Profiloberfläche / profile surface | Feinstruktur / fine structure |
| Sprossentyp / sprout type | Solid 20 x 25 (einseitig verschweißt) / construction sprouts 20 x 25 (one sided welded) |
| Griffart Ansicht / grip type glazing side | Stoßgriff P20 / push handle P20 |
| Griffart Wandseite / grip type wall | Stoßgriff P20 / push handle P20 |
| Grifffarbe / grip color | in Rahmenfarbe pulverbeschichtet / in frame color powder coated |
| Softclose | beidseitig / both sided (50-80KG) |
| Extras | |

| Ort / Datum | Unterschrift Auftraggeber zur Freigabe der Produktion |
|---|---|

STEEL INTERIOR

BENENNUNG:

SD-26-059

TOLERANZEN:

Fertigungstoleranzen nach DIN EN ISO 13920-BF

MASSSTAB:1:20

[Element Label]

( Spaltmaße / gap dimensions )

Lichtes Wandöffnungsmaß / Clear opening dimension wall