Ansicht von der Glasprofilseite / View from glazing side

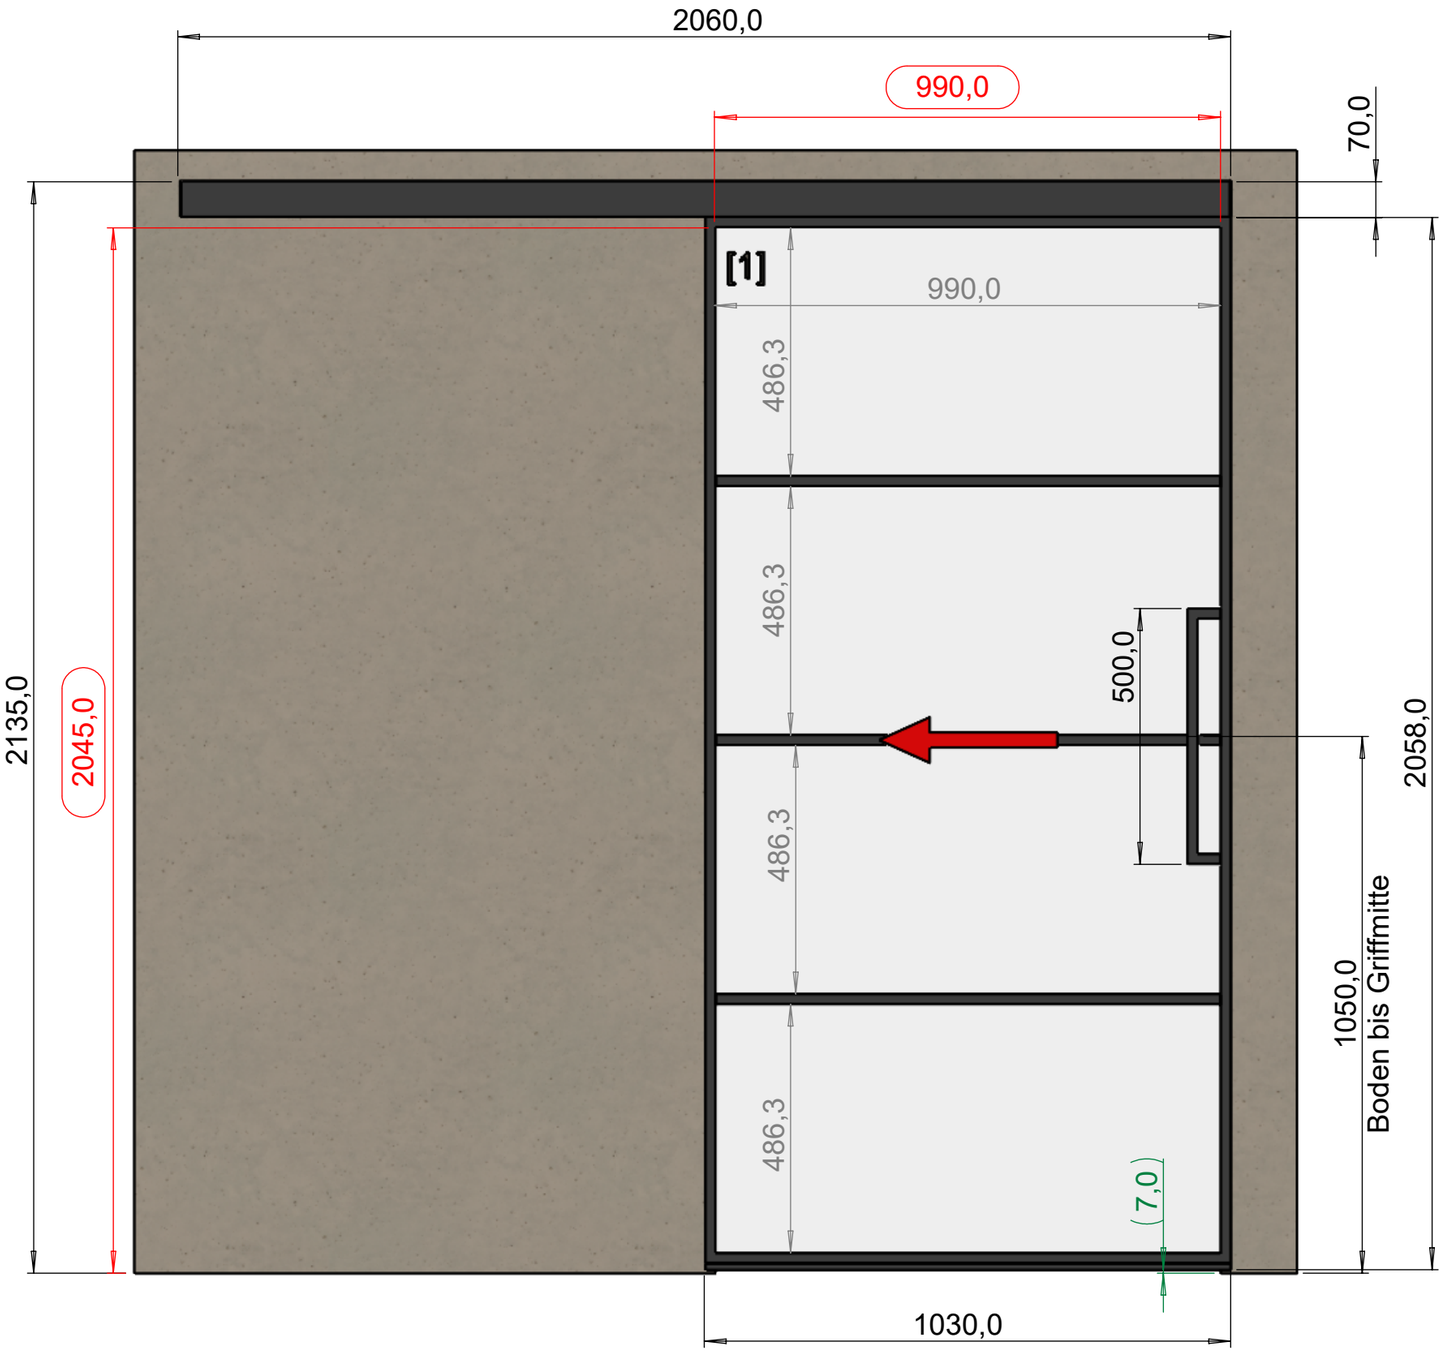

Wandmontage

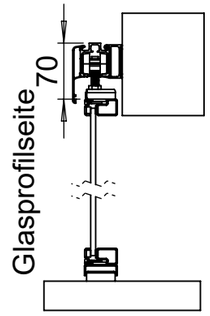

Ausstattungsmerkmale / Features	
Türsystem / door system	Schiebetür mit klassicher Schiene / sliding door with classic rail system
Ausführung / type	Einzeltür / single door
Glastyp / glas type	Klarglas VSG 33.1 / clear glass VSG 33.1
Profilfarbe / profile color	RAL9005 Tiefschwarz / RAL9005 jet black
Profiloberfläche / profile surface	Feinstruktur / fine structure
Sprossentyp / sprout type	Solid 20 x 25 (einseitig verschweißt) / construction sprouts 20 x 25 (one sided welded)
Griffart Glasprofilseite / grip type glazing profile side	Stoßgriff P20 / push handle P20
Griffart Wandseite / grip type wall side	Stoßgriff P20 / push handle P20
Grifffarbe / grip color	in Rahmenfarbe pulverbeschichtet / in frame color powder coated
Softclose	beidseitig / both sided (50-80KG)

Ort / Datum	Unterschrift Auftraggeber zur Freigabe der Produktion

*Die Überprüfung der lichten Maße und Ausstattungsmerkmale liegt in Eigenverantwortung des Auftraggebers. Die Konsultation weiterer Unterlagen, wie z.B. Grundrisszeichnungen, entbindet den Auftraggeber nicht von dieser Pflicht.

STEEL INTERIOR

BENENNUNG:
SD-26-060

TOLERANZEN:
Fertigungstoleranzen nach DIN EN ISO 13920-BF

MASSSTAB:1:20

[Element Label]

(Spaltmaße / gap dimensions)

Lichtes Wandöffnungsmaß / Clear opening dimension wall